

# HABITATGE 1 HAB

MÉS INFORMACIÓ A:  
WWW.VIAMASSAGUETEN.ES

HABITATGE **Bx.3er**

PROMOCIÓ:

## VM TEN

VIA MASSAGUÈ, 10. SABADELL

GESTIÓ I COMERCIALIZACIÓ:

### Adequa

QUADRE DE SUPERFÍCIES ÚTILS:

REBEDOR	6.80 m <sup>2</sup>
CUINA / ESTAR	26.70 m <sup>2</sup>
HABITACIÓ 1	10.85 m <sup>2</sup>
BANY 1	4.85 m <sup>2</sup>
SAFAREIG	2.15 m <sup>2</sup>
BANY 2	3.20 m <sup>2</sup>

**TOTAL SUP. ÚTIL 52.00 m<sup>2</sup>**


**TOTAL SUP. CONSTRUÏDA 62.95 m<sup>2</sup>**

**TOTAL SUP. CONSTRUÏDA + ESPAIS COMUNS 73.95 m<sup>2</sup>**

TERRASSA INTERIOR 16.70 m<sup>2</sup>

(\*) LES DIMENSIONS I DEFINICIÓ DELS ELEMENTS GRAFIATS PODEN PATIR CANVIS DEGUTS A REQUERIMENTS TÈCNICS, DE LICÈNCIA O COMERCIALS.


(\*\*) LES IMATGES I RENDERS SÓN UNA REPRESENTACIÓ ORIENTATIVA I PODEN VARIAR SEGONS LA TIPOLOGIA D'HABITATGE.

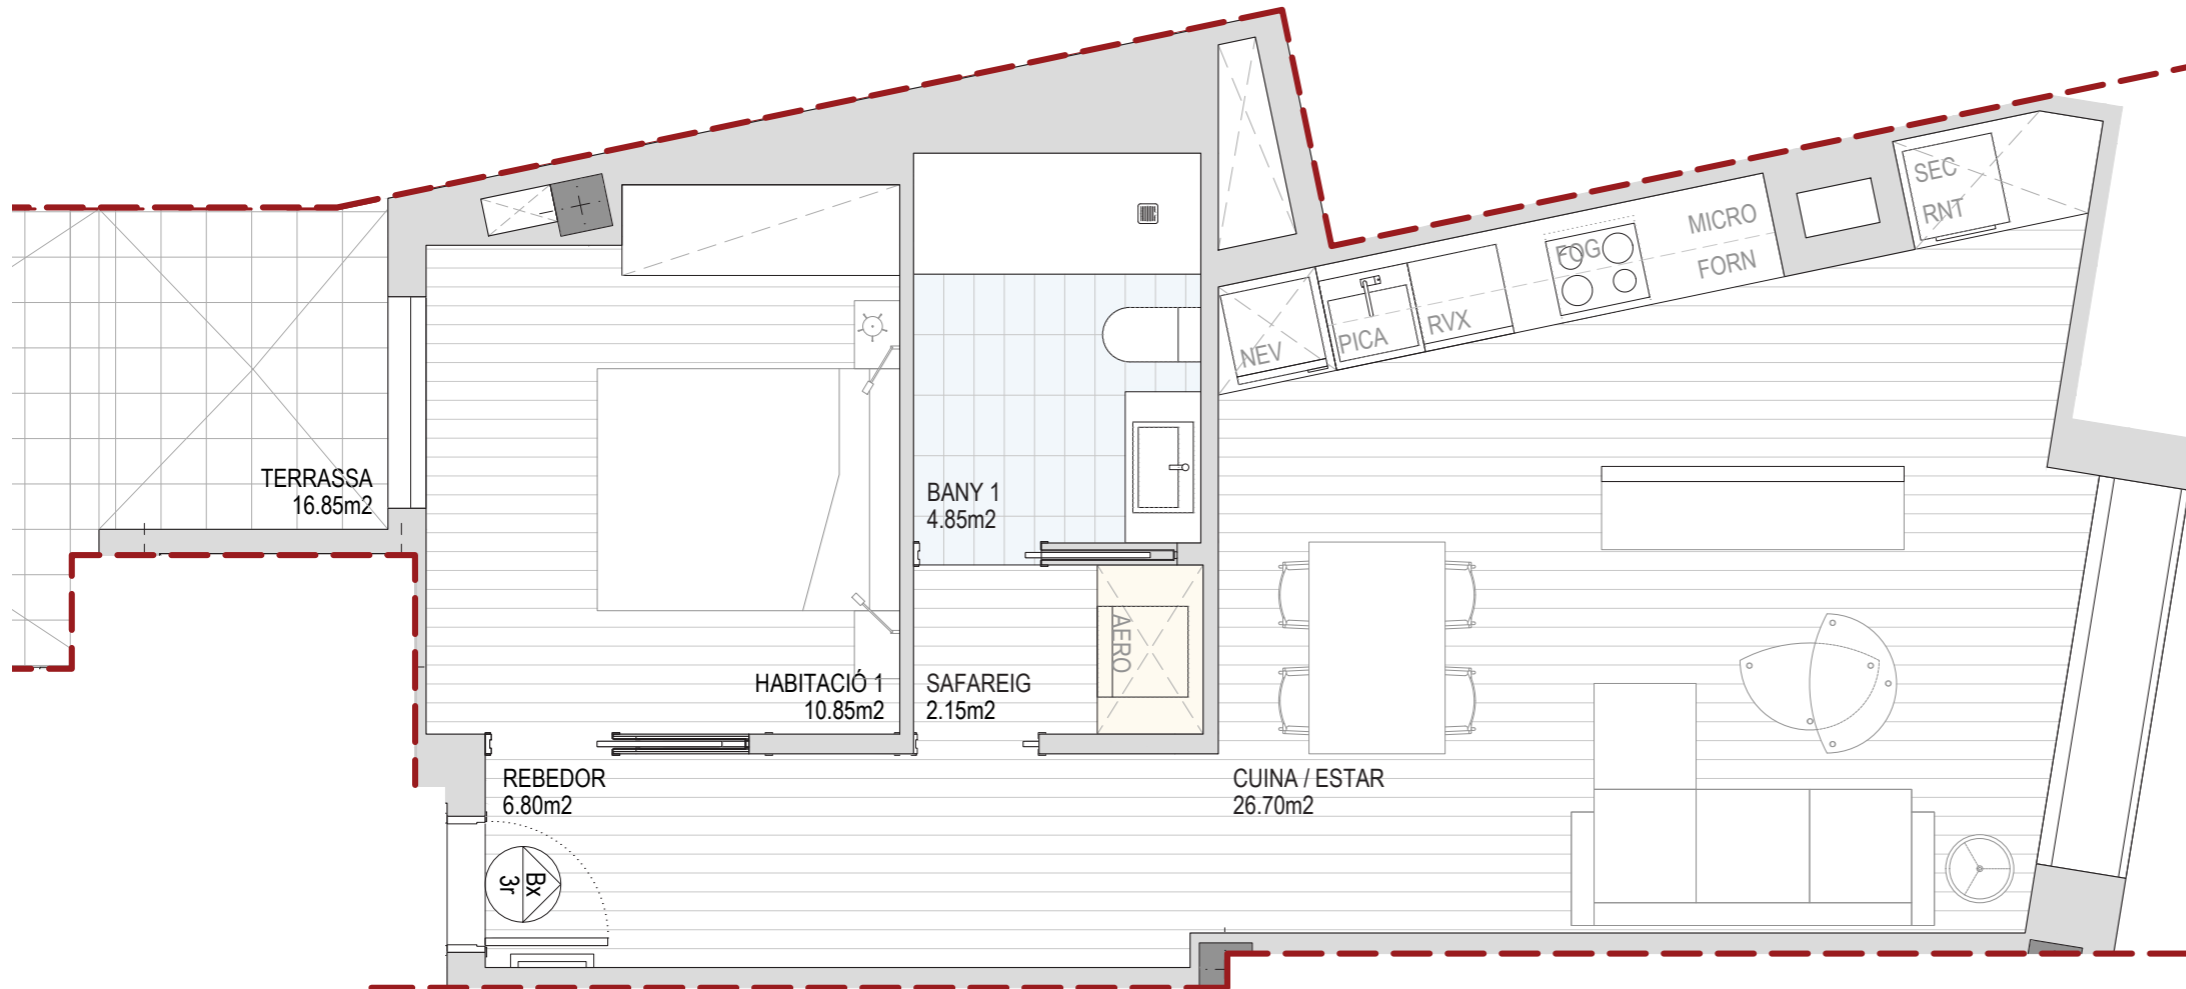


RENDER CUINA / ESTAR



RENDER BANY

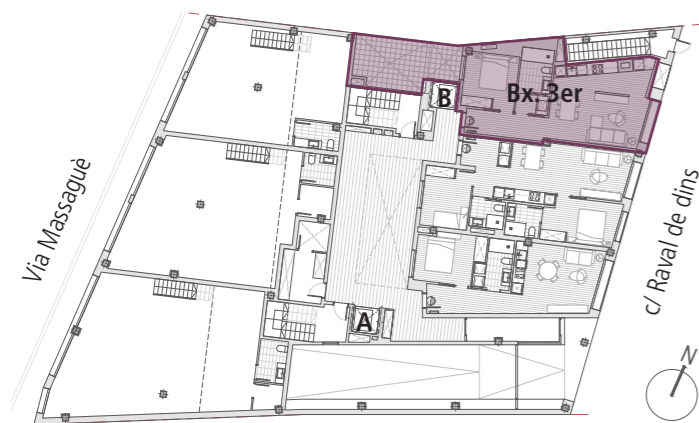


PLANTA BAIXA

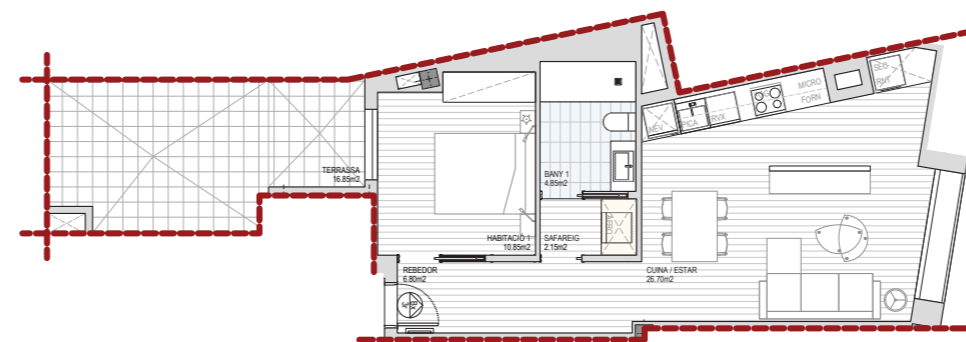

TERRASSA INTERIOR

PLANTA PIS

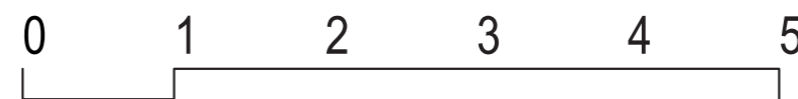

ESCALA GRÀFICA 1/50