

# LOCAL 1

MÉS INFORMACIÓ A:  
WWW.VIAMASSAGUETEN.ES

HABITATGE **PB - L1**

PROMOCIÓ:

## VM TEN



VIA MASSAGUÈ, 10. SABADELL

GESTIÓ I COMERCIALIZACIÓ:


### Adequa

QUADRE DE SUPERFÍCIES ÚTILS:


|                              |                            |
|------------------------------|----------------------------|
| LOCAL                        | 59.00 m <sup>2</sup>       |
| LAVABO                       | 3.90 m <sup>2</sup>        |
| ALTELL                       | 18.00 m <sup>2</sup>       |
| <b>TOTAL SUP. ÚTIL</b>       | <b>80.90 m<sup>2</sup></b> |
| <b>TOTAL SUP. CONSTRUÏDA</b> | <b>94.85 m<sup>2</sup></b> |

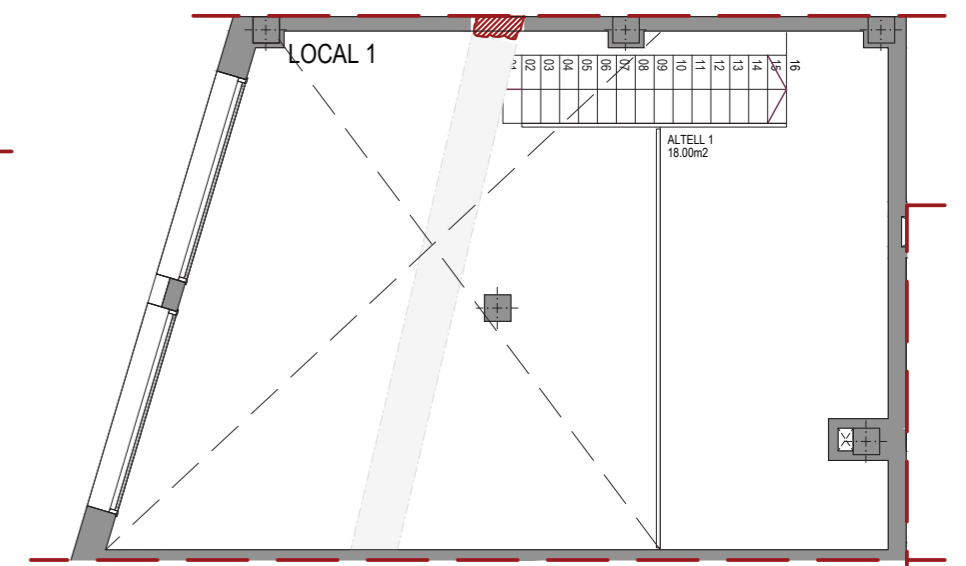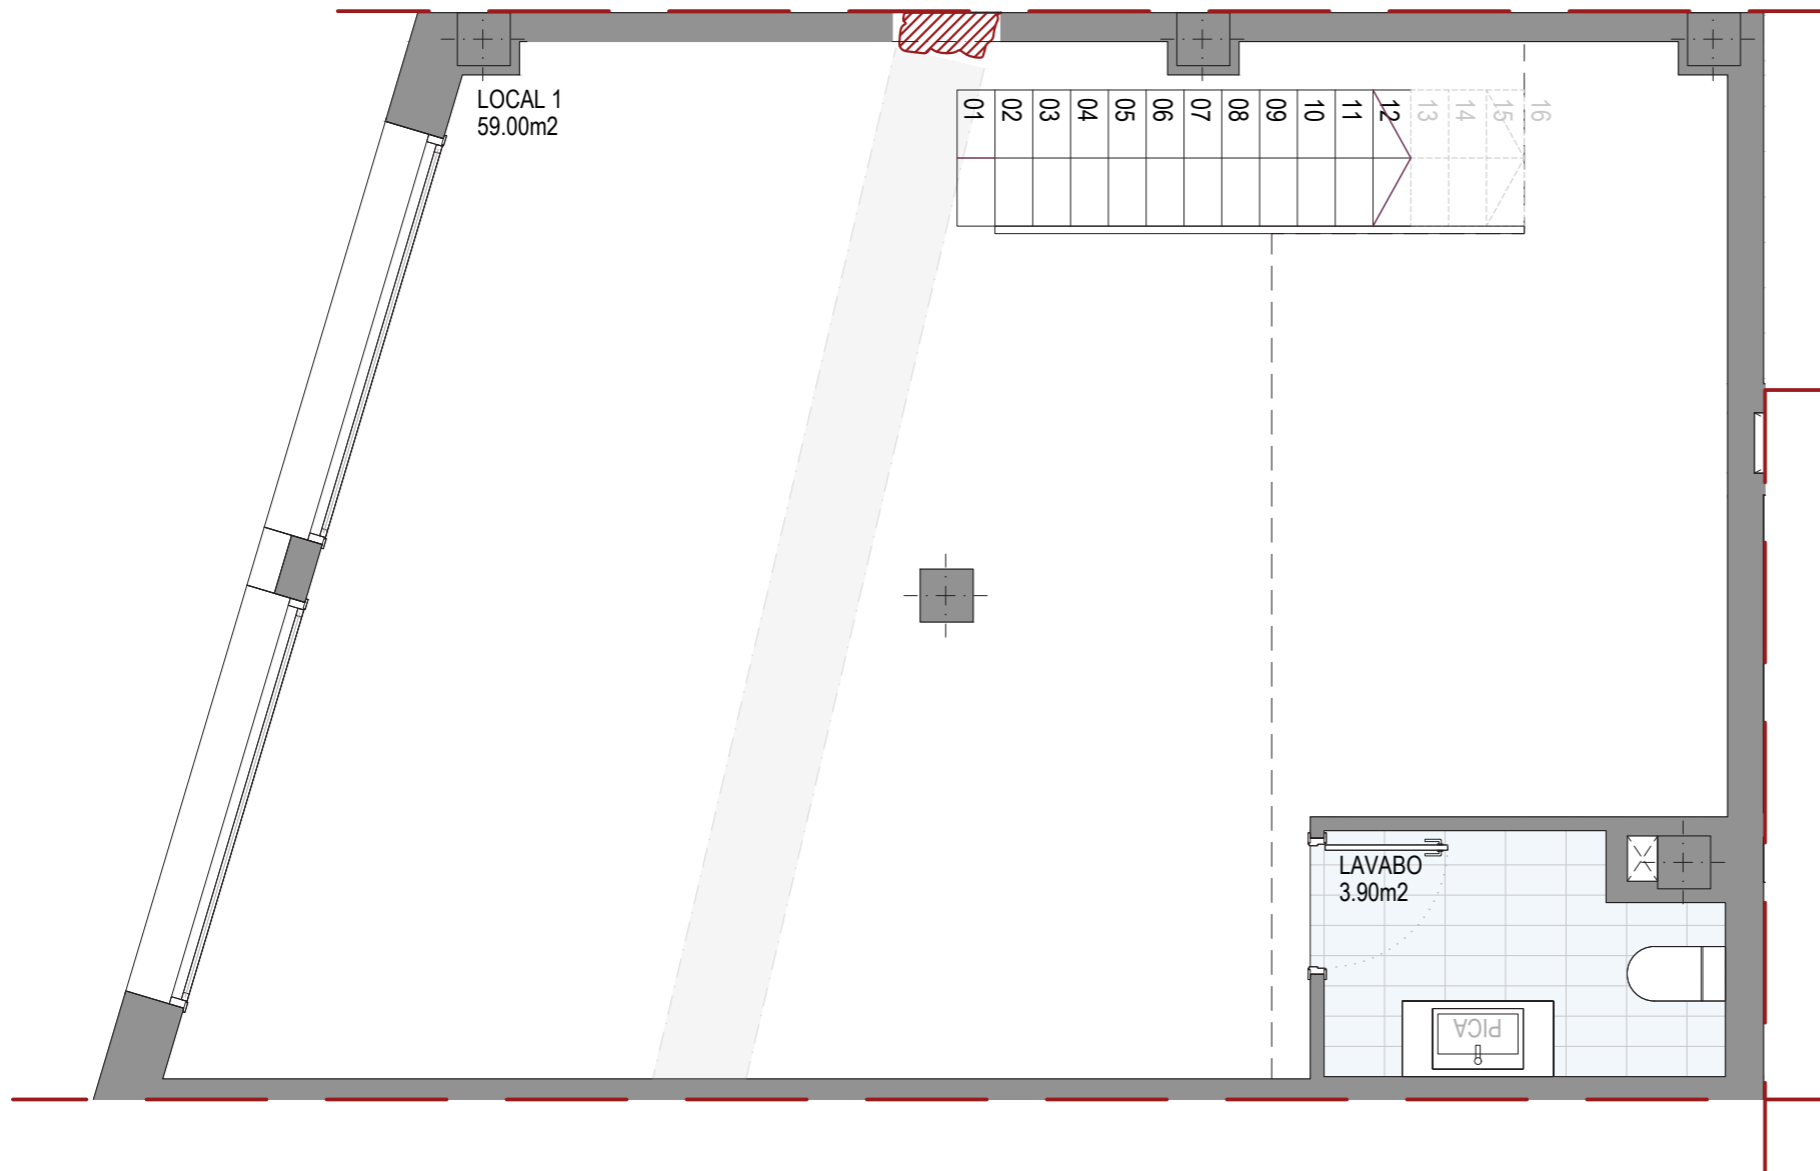

ALTELL  
EG: 1/100

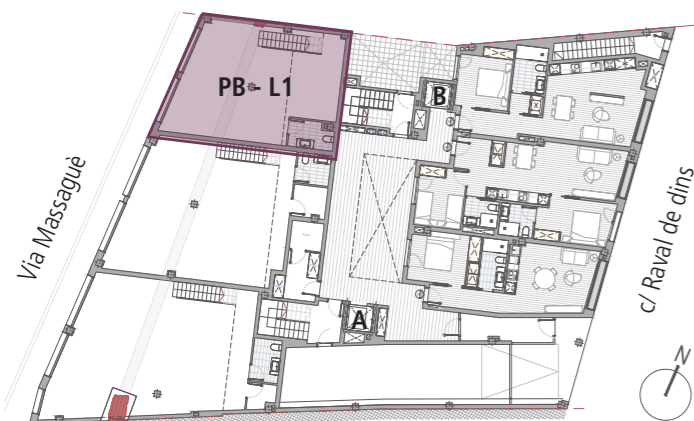

PLANTA BAIXA

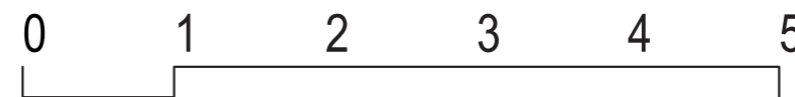

ESCALA GRÀFICA 1/50

(\*) LES DIMENSIONS I DEFINICIÓ DELS ELEMENTS GRAFIATS PODEN PATIR CANVIS DEGUTS A REQUERIMENTS TÈCNICS, DE LICÈNCIA O COMERCIALS.  
(\*\*) LES IMATGES I RENDERS SÓN UNA REPRESENTACIÓ ORIENTATIVA I PODEN VARIAR SEGONS LA TIPOLOGIA D'HABITATGE.