


LOCAL 2

MÉS INFORMACIÓ A:
WWW.VIAMASSAGUETEN.ES

HABITATGE **PB - L2**


PROMOCIÓ:
VM TEN
VIA MASSAGUÈ, 10. SABADELL

GESTIÓ I COMERCIALIZACIÓ:
Adequa

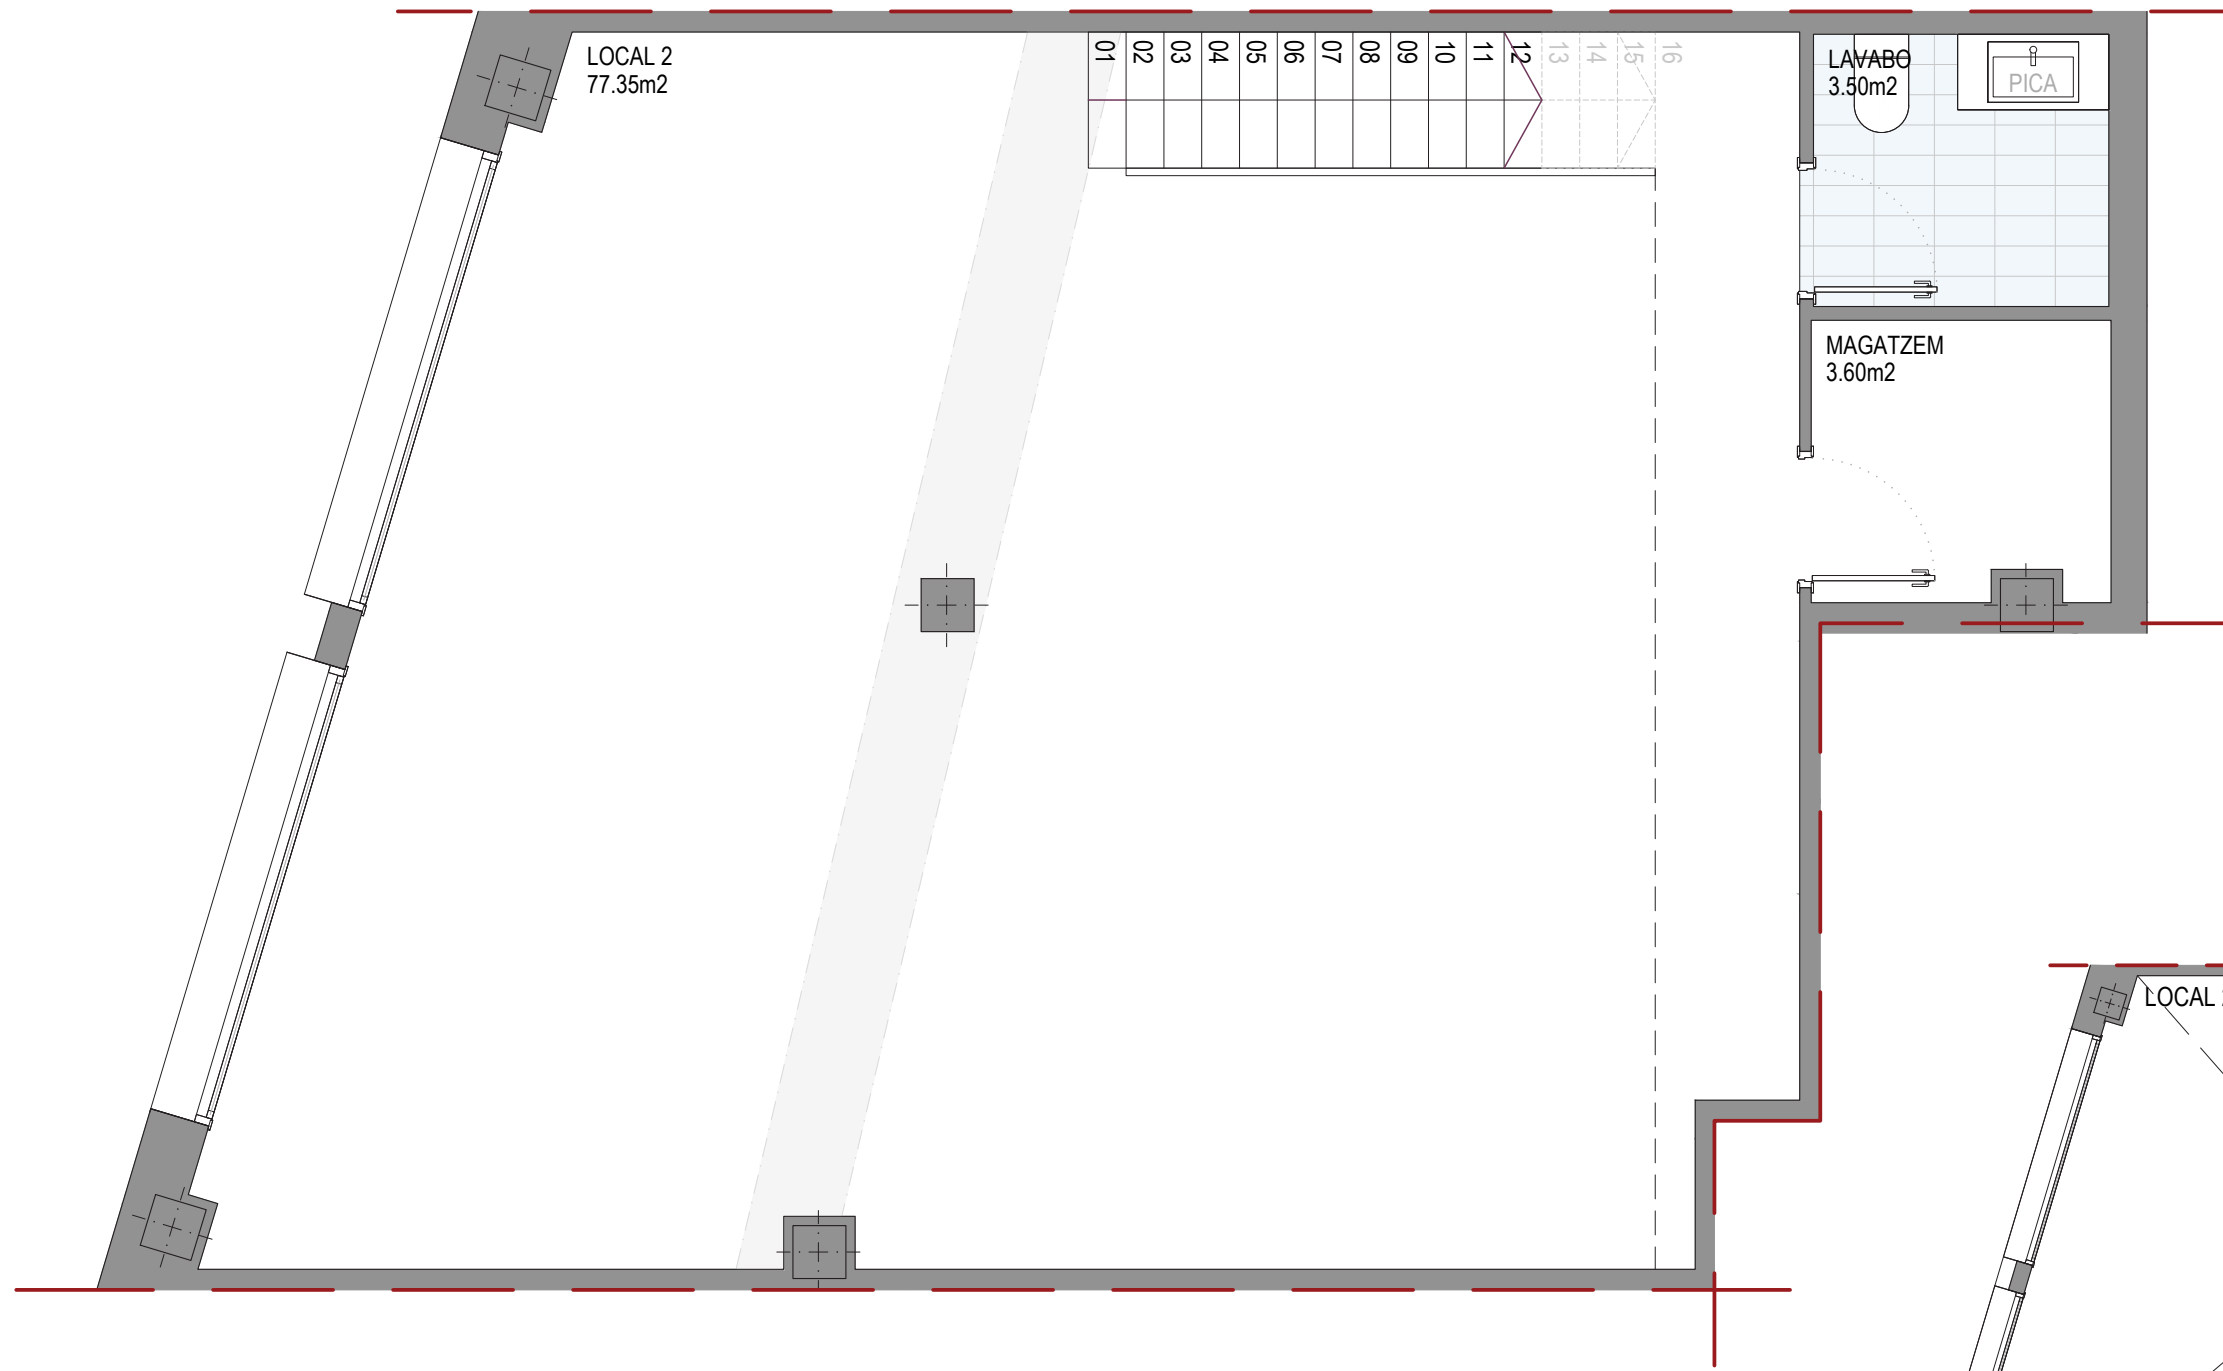


QUADRE DE SUPERFÍCIES ÚTILS:


LOCAL	77.35 m2
LAVABO	3.50 m2
MAGATZEM	3.60 m2
ALTELL	19.15 m2
TOTAL SUP. ÚTIL	103.60 m2
TOTAL SUP. CONSTRUÏDA	122.55 m2

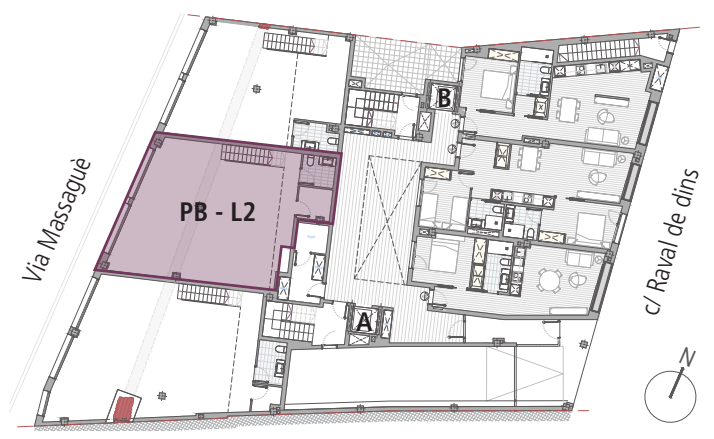

PLANTA BAIXA

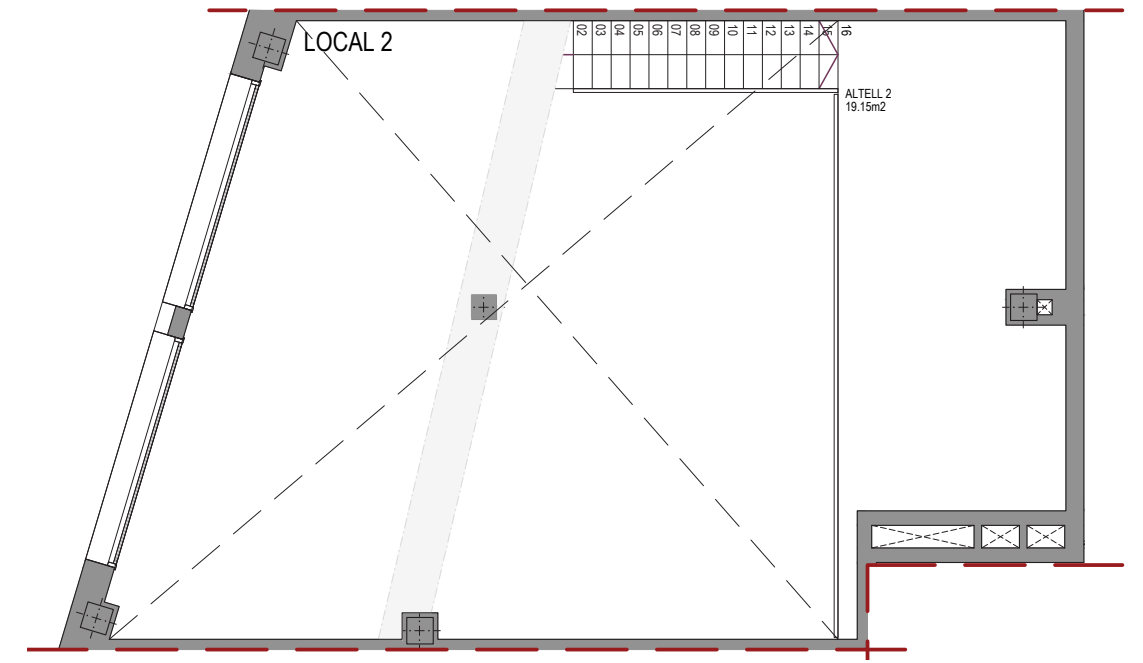

ALTELL
EG: 1/100

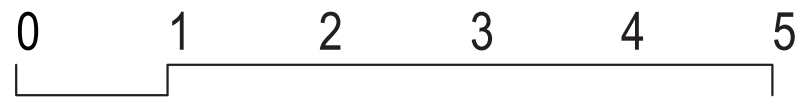

ESCALA GRÀFICA 1/50

(*) LES DIMENSIONS I DEFINICIÓ DELS ELEMENTS GRAFIATS PODEN PATIR CANVIS DEGUTS A REQUERIMENTS TÈCNICS, DE LICÈNCIA O COMERCIALS.
(**) LES IMATGES I RENDERS SÓN UNA REPRESENTACIÓ ORIENTATIVA I PODEN VARIAR SEGONS LA TIPOLOGIA D'HABITATGE.