

HABITATGE 2 HAB

MÉS INFORMACIÓ A:
WWW.VIAMASSAGUETEN.ES

HABITATGE **P1 - A1**

PROMOCIÓ:

VM TEN

VIA MASSAGUÈ, 10. SABADELL

GESTIÓ I COMERCIALIZACIÓ:


Adequa

QUADRE DE SUPERFÍCIES ÚTILS:

REBEDOR	7.60 m ²
CUINA / ESTAR	22.85 m ²
HABITACIÓ 1	10.55 m ²
HABITACIÓ 2	7.85 m ²
BANY 1	3.90 m ²
BANY 2	3.25 m ²
BALCÓ	2.65 m ²
TOTAL SUP. ÚTIL	58.65 m²
TOTAL SUP. CONSTRUÏDA	69.90 m²
TOTAL SUP. CONSTRUÏDA + ESPAIS COMUNS	83.50 m²

(*) LES DIMENSIONS I DEFINICIÓ DELS ELEMENTS GRAFIATS PODEN PATIR CANVIS DEGUTS A REQUERIMENTS TÈCNICS, DE LICÈNCIA O COMERCIALS.


(**) LES IMATGES I RENDERS SÓN UNA REPRESENTACIÓ ORIENTATIVA I PODEN VARIAR SEGONS LA TIPOLOGIA D'HABITATGE.

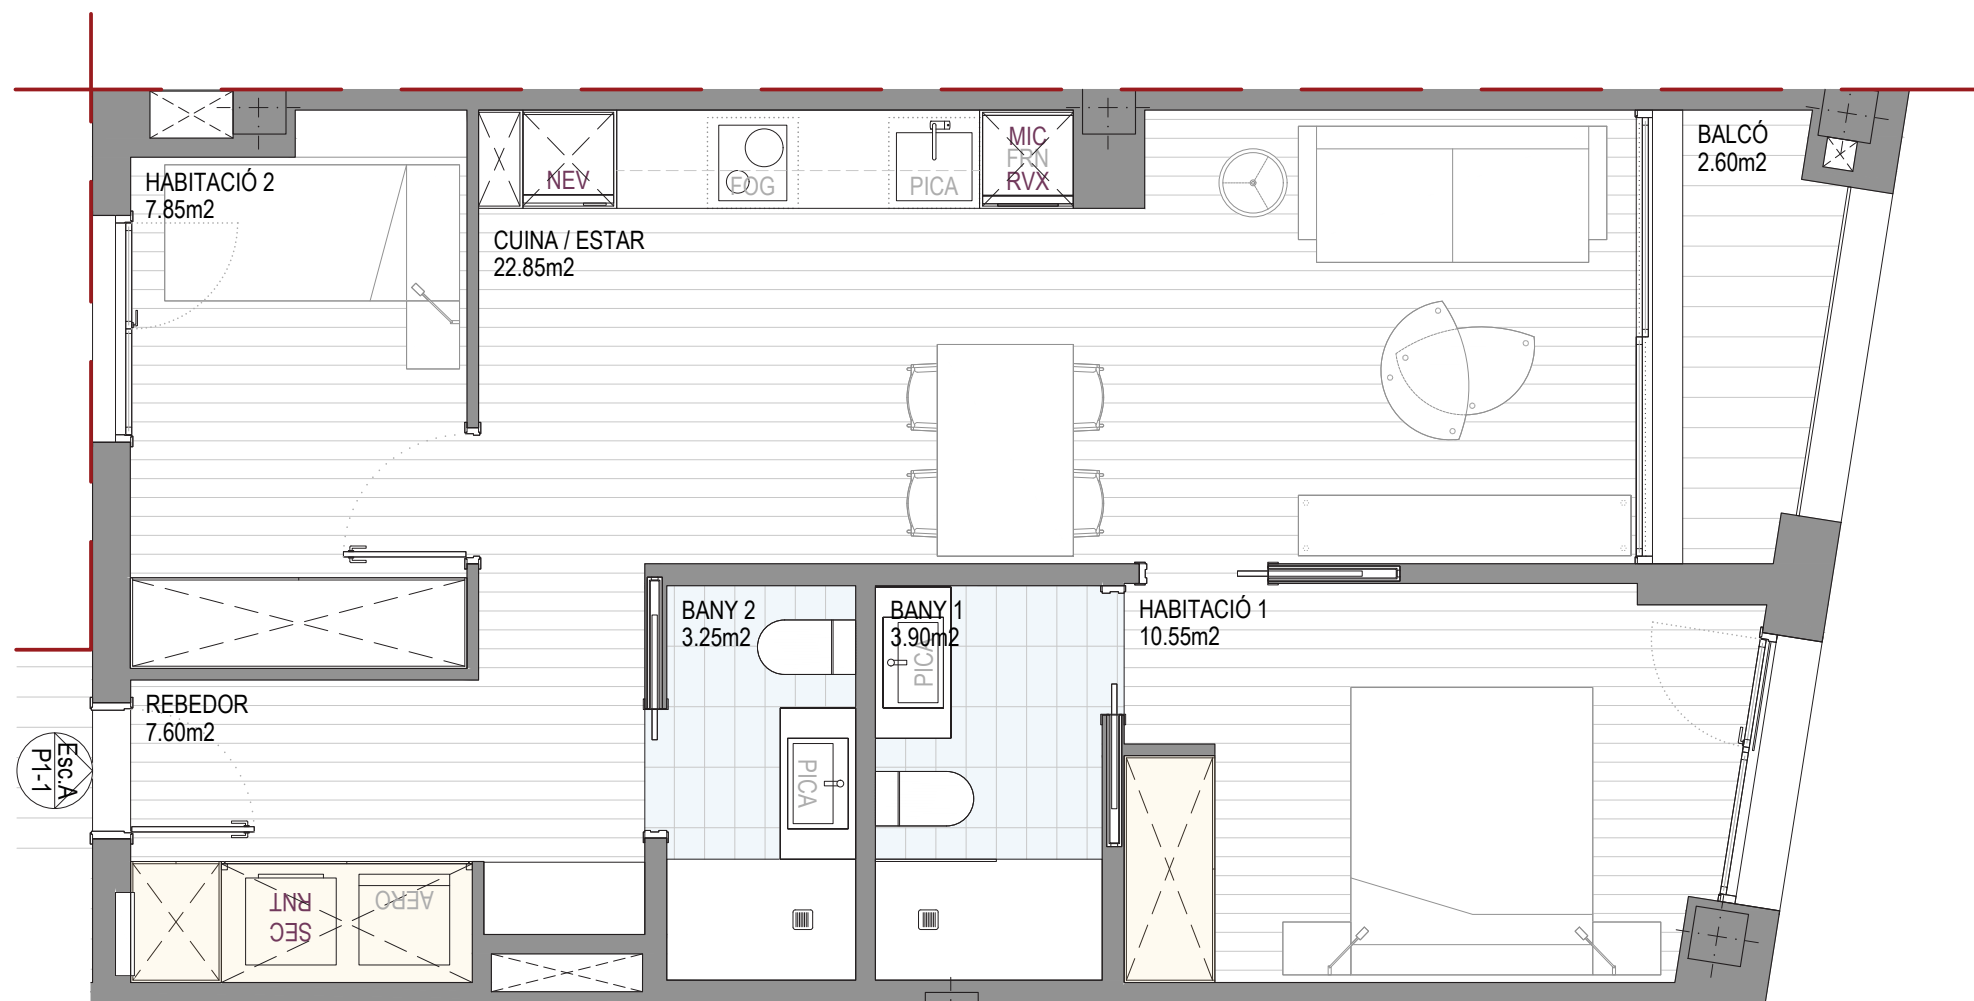

RENDER CUINA / ESTAR




RENDER HABITACIÓ

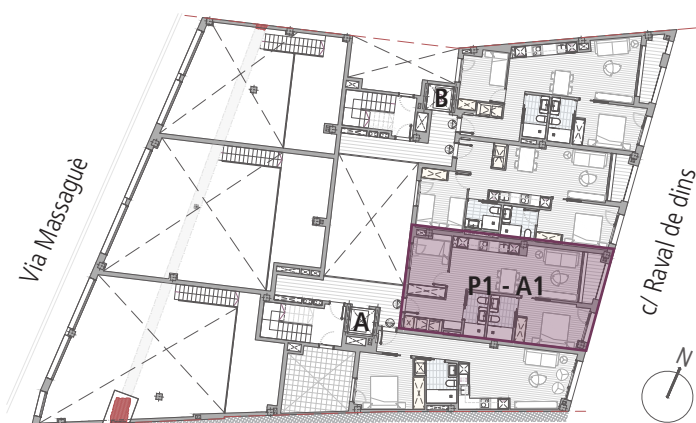

PLANTA PRIMERA

ELECTRODOMÈSTICS NO INCLOSOS.

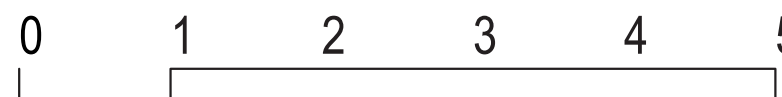

ESCALA GRÀFICA 1/50