

HABITATGE 1 HAB

MÉS INFORMACIÓ A:
WWW.VIAMASSAGUETEN.ES

HABITATGE **P1 - A2**

PROMOCIÓ:

VM TEN

VIA MASSAGUÈ, 10. SABADELL

GESTIÓ I COMERCIALIZACIÓ:

Adequa

QUADRE DE SUPERFÍCIES ÚTILS:

REBEDOR	6.45 m ²
CUINA / ESTAR	23.85 m ²
HABITACIÓ 1	11.85 m ²
BANY 1	5.05 m ²


TOTAL SUP. ÚTIL	47.20 m²
TERRASSA INTERIOR	14.55 m²

TOTAL SUP. CONSTRUÏDA	55.05 m²
------------------------------	----------------------------

TOTAL SUP. CONSTRUÏDA + ESPAIS COMUNS	65.75 m²
--	----------------------------

(*) LES DIMENSIONS I DEFINICIÓ DELS ELEMENTS GRAFIATS PODEN PATIR CANVIS DEGUTS A REQUERIMENTS TÈCNICS, DE LICÈNCIA O COMERCIALS.


(**) LES IMATGES I RENDERS SÓN UNA REPRESENTACIÓ ORIENTATIVA I PODEN VARIAR SEGONS LA TIPOLOGIA D'HABITATGE.

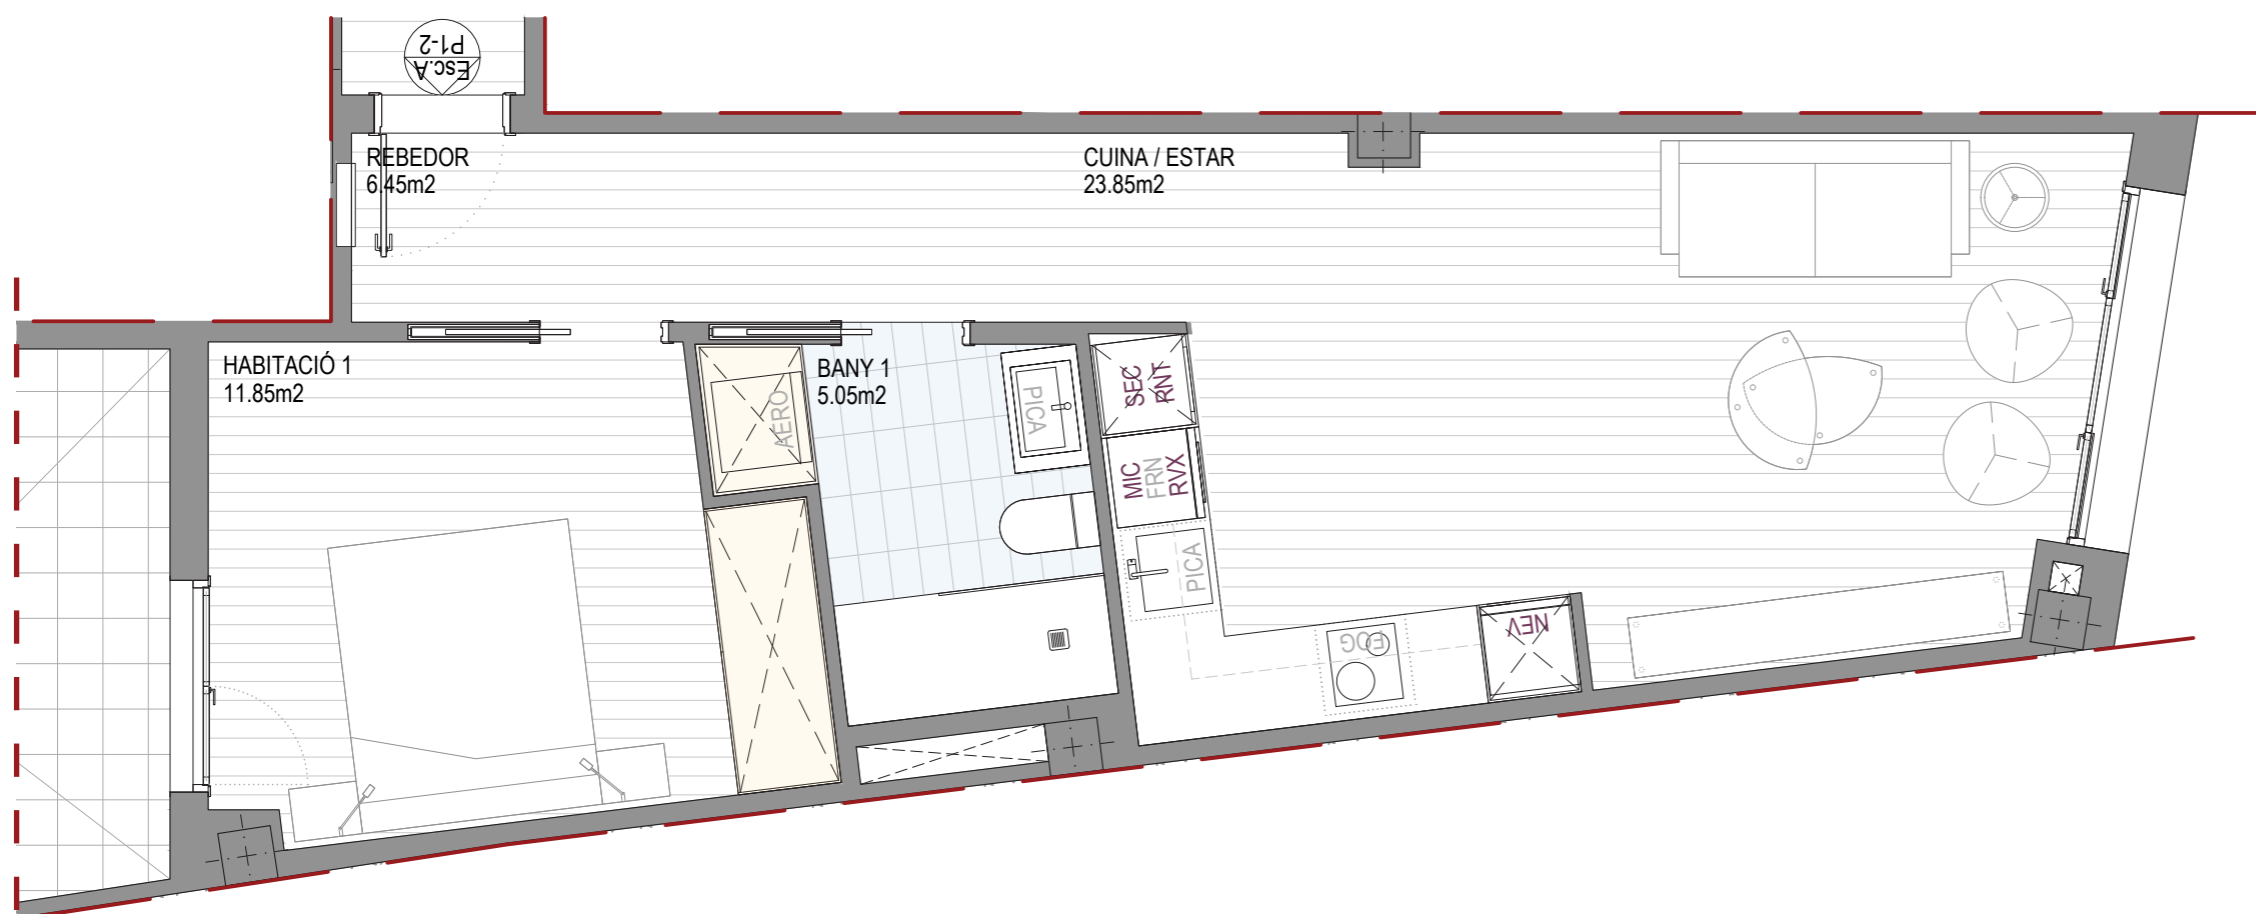


TERRASSA A

PLANTA PIS

ELECTRODOMÈSTICS NO INCLOSOS.

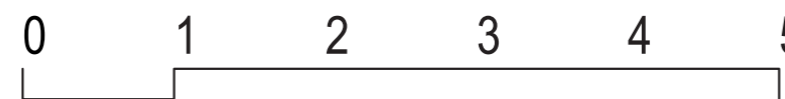

ESCALA GRÀFICA 1/50

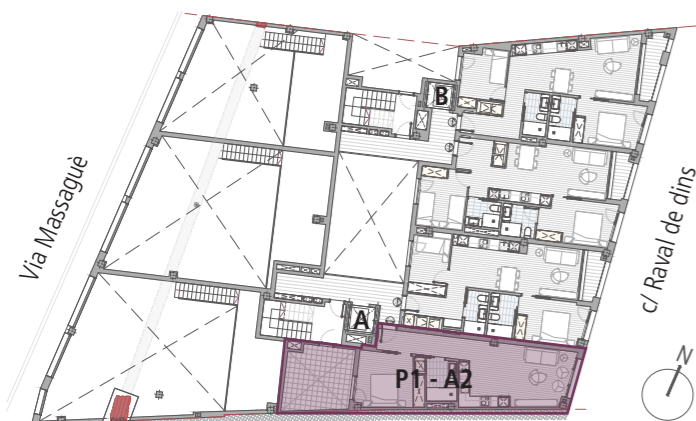

PLANTA PRIMERA



RENDER CUINA / ESTAR



RENDER BANY