

# HABITATGE 2 HAB

MÉS INFORMACIÓ A:  
WWW.VIAMASSAGUETEN.ES

HABITATGE **P1 - B2**

PROMOCIÓ:

## VM TEN

VIA MASSAGUÈ, 10. SABADELL

GESTIÓ I COMERCIALIZACIÓ:

### Adequa

QUADRE DE SUPERFÍCIES ÚTILS:

REBEDOR	4.70 m <sup>2</sup>
CUINA / ESTAR	21.10 m <sup>2</sup>
DISTRIBUIDOR	2.40 m <sup>2</sup>
HABITACIÓ 1	11.25 m <sup>2</sup>
HABITACIÓ 2	9.80 m <sup>2</sup>
BANY 1	3.75 m <sup>2</sup>
BANY 2	3.05 m <sup>2</sup>
BALCÓ	2.40 m <sup>2</sup>


**TOTAL SUP. ÚTIL 58.45 m<sup>2</sup>**

**TOTAL SUP. CONSTRUÏDA 68.85 m<sup>2</sup>**

**TOTAL SUP. CONSTRUÏDA + ESPAIS COMUNS 82.25 m<sup>2</sup>**

(\*) LES DIMENSIONS I DEFINICIÓ DELS ELEMENTS GRAFIATS PODEN PATIR CANVIS DEGUTS A REQUERIMENTS TÈCNICS, DE LICÈNCIA O COMERCIALS.


(\*\*) LES IMATGES I RENDERS SÓN UNA REPRESENTACIÓ ORIENTATIVA I PODEN VARIAR SEGONS LA TIPOLOGIA D'HABITATGE.

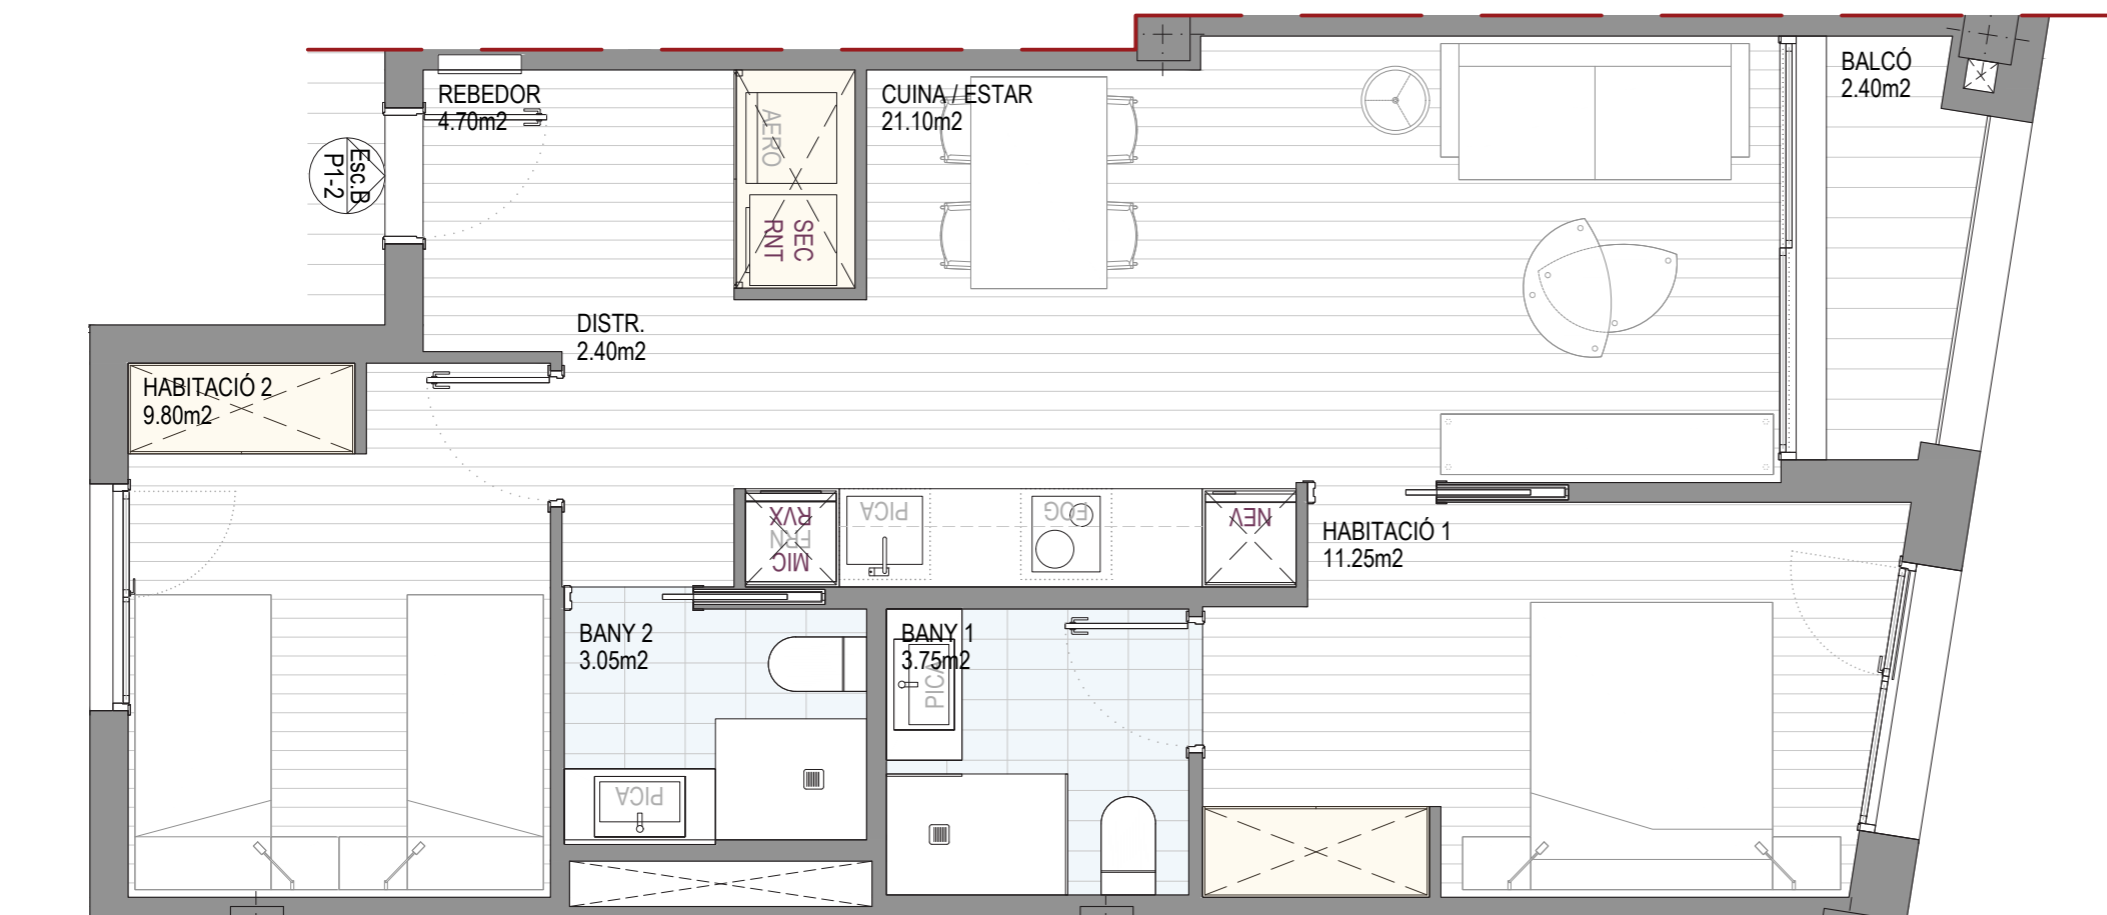

RENDER CUINA / ESTAR




RENDER BANY

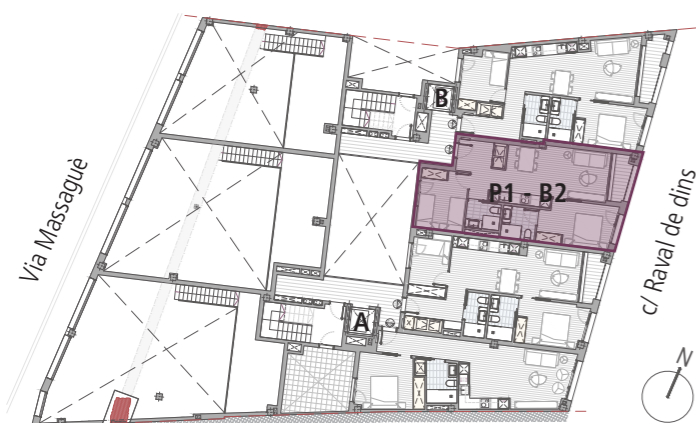

PLANTA PRIMERA

ELECTRODOMÈSTICS NO INCLOSOS.

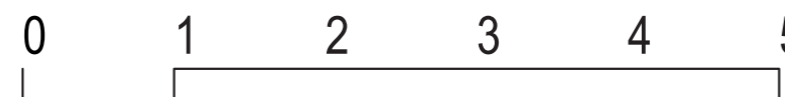

ESCALA GRÀFICA 1/50