

HABITATGE 3 HAB

MÉS INFORMACIÓ A:
WWW.VIAMASSAGUETEN.ES

HABITATGE **P3 - A1**

PROMOCIÓ:

VM TEN

VIA MASSAGUÈ, 10. SABADELL

GESTIÓ I COMERCIALIZACIÓ:


Adequa

QUADRE DE SUPERFÍCIES ÚTILS:

REBEDOR	5.60 m ²
CUINA / ESTAR	42.30 m ²
HABITACIÓ 1	14.00 m ²
HABITACIÓ 2	11.70 m ²
BANY 1	6.95 m ²
BANY 2	5.55 m ²
BALCÓ 1 + 2	8.55 m ²
TOTAL SUP. ÚTIL	94.65 m²
TOTAL SUP. CONSTRUÏDA	113.00 m²
TOTAL SUP. CONSTRUÏDA + ESPAIS COMUNS	135.00 m²

(*) LES DIMENSIONS I DEFINICIÓ DELS ELEMENTS GRAFIATS PODEN PATIR CANVIS DEGUTS A REQUERIMENTS TÈCNICS, DE LICÈNCIA O COMERCIALS.

(**) LES IMATGES I RENDERS SÓN UNA REPRESENTACIÓ ORIENTATIVA I PODEN VARIAR SEGONS LA TIPOLOGIA D'HABITATGE.

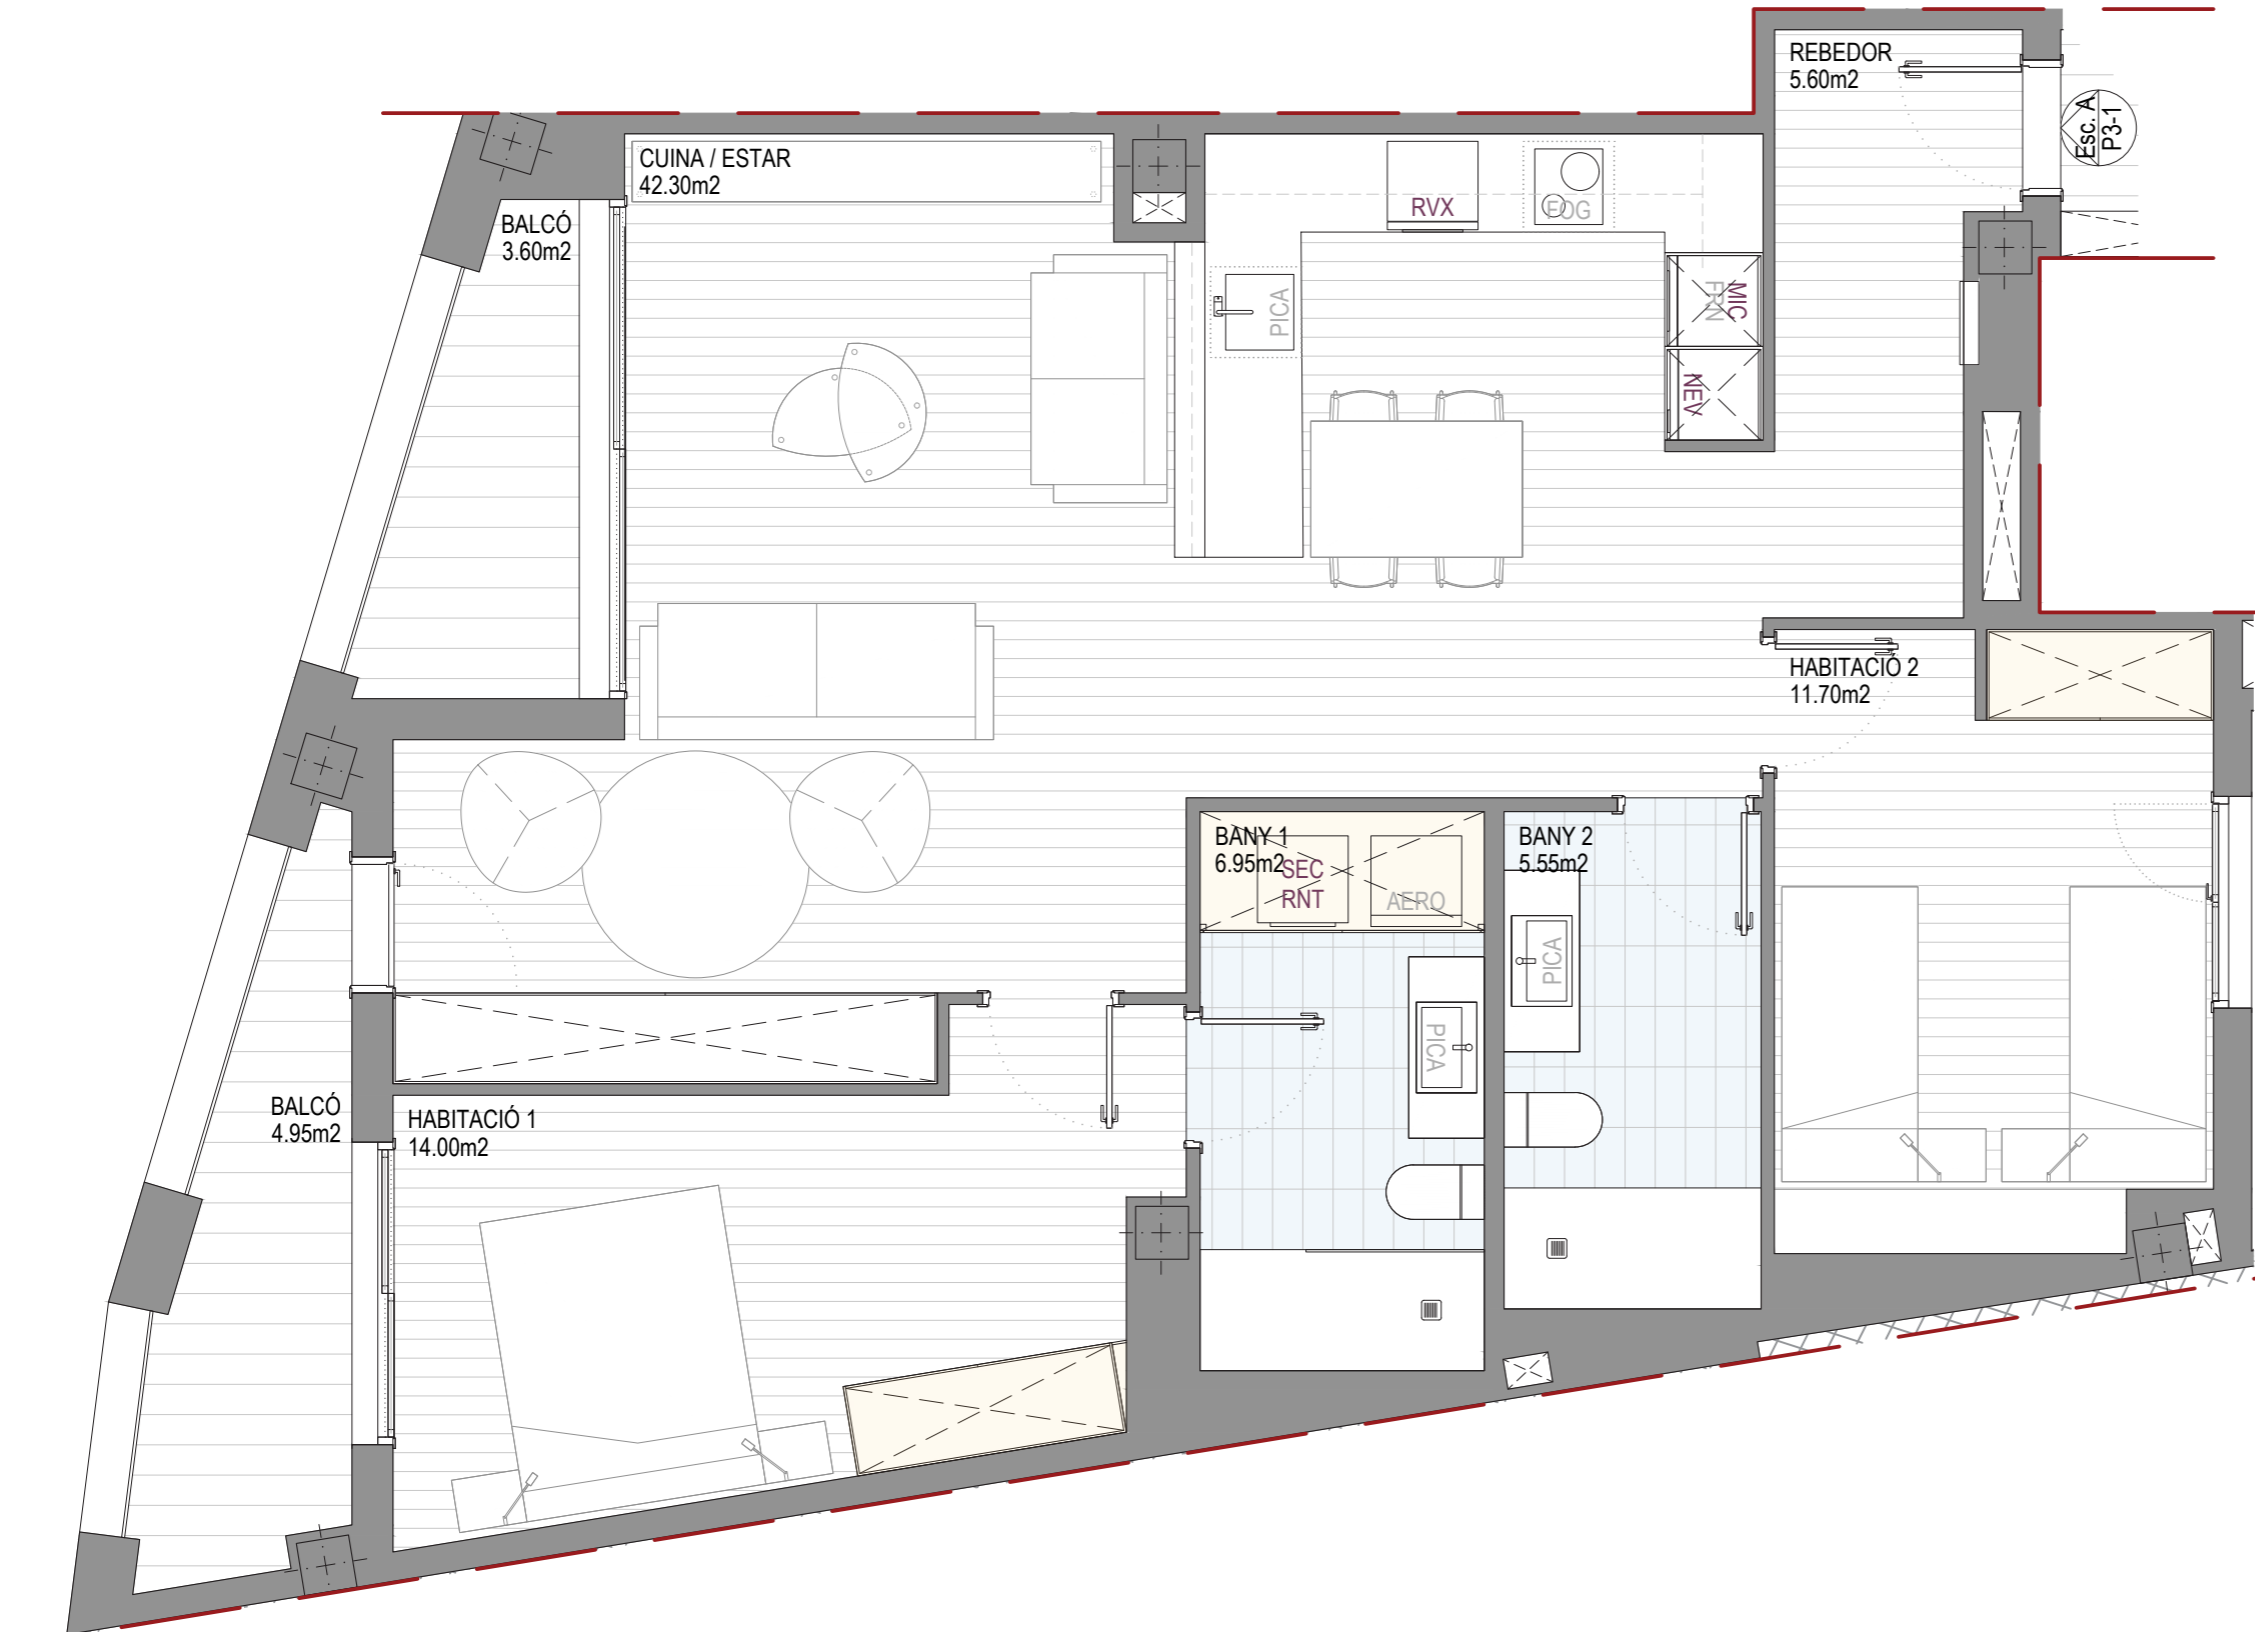

RENDER CUINA / ESTAR




RENDER CUINA



PLANTA TERCERA

ELECTRODOMÈSTICS NO INCLOSOS.

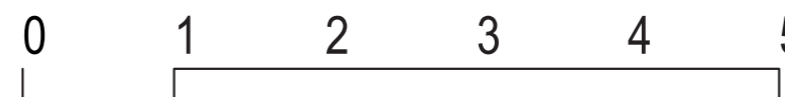

ESCALA GRÀFICA 1/50