

HABITATGE 2 HAB

MÉS INFORMACIÓ A:
WWW.VIAMASSAGUETEN.ES

HABITATGE **P3 - B3**

PROMOCIÓ:

VM TEN

VIA MASSAGUÈ, 10. SABADELL

GESTIÓ I COMERCIALIZACIÓ:


Adequa

QUADRE DE SUPERFÍCIES ÚTILS:

REBEDOR	3.10 m ²
CUINA / ESTAR	26.15 m ²
HABITACIÓ 1	14.30 m ²
HABITACIÓ 2	10.10 m ²
BANY 1	4.05 m ²
BANY 2	3.45 m ²
BALCÓ	3.20 m ²
TOTAL SUP. ÚTIL	64.35 m²
TOTAL SUP. CONSTRUÏDA	75.90 m²
TOTAL SUP. CONSTRUÏDA + ESPAIS COMUNS	90.70 m²

(*) LES DIMENSIONS I DEFINICIÓ DELS ELEMENTS GRAFIATS PODEN PATIR CANVIS DEGUTS A REQUERIMENTS TÈCNICS, DE LICÈNCIA O COMERCIALS.


(**) LES IMATGES I RENDERS SÓN UNA REPRESENTACIÓ ORIENTATIVA I PODEN VARIAR SEGONS LA TIPOLOGIA D'HABITATGE.

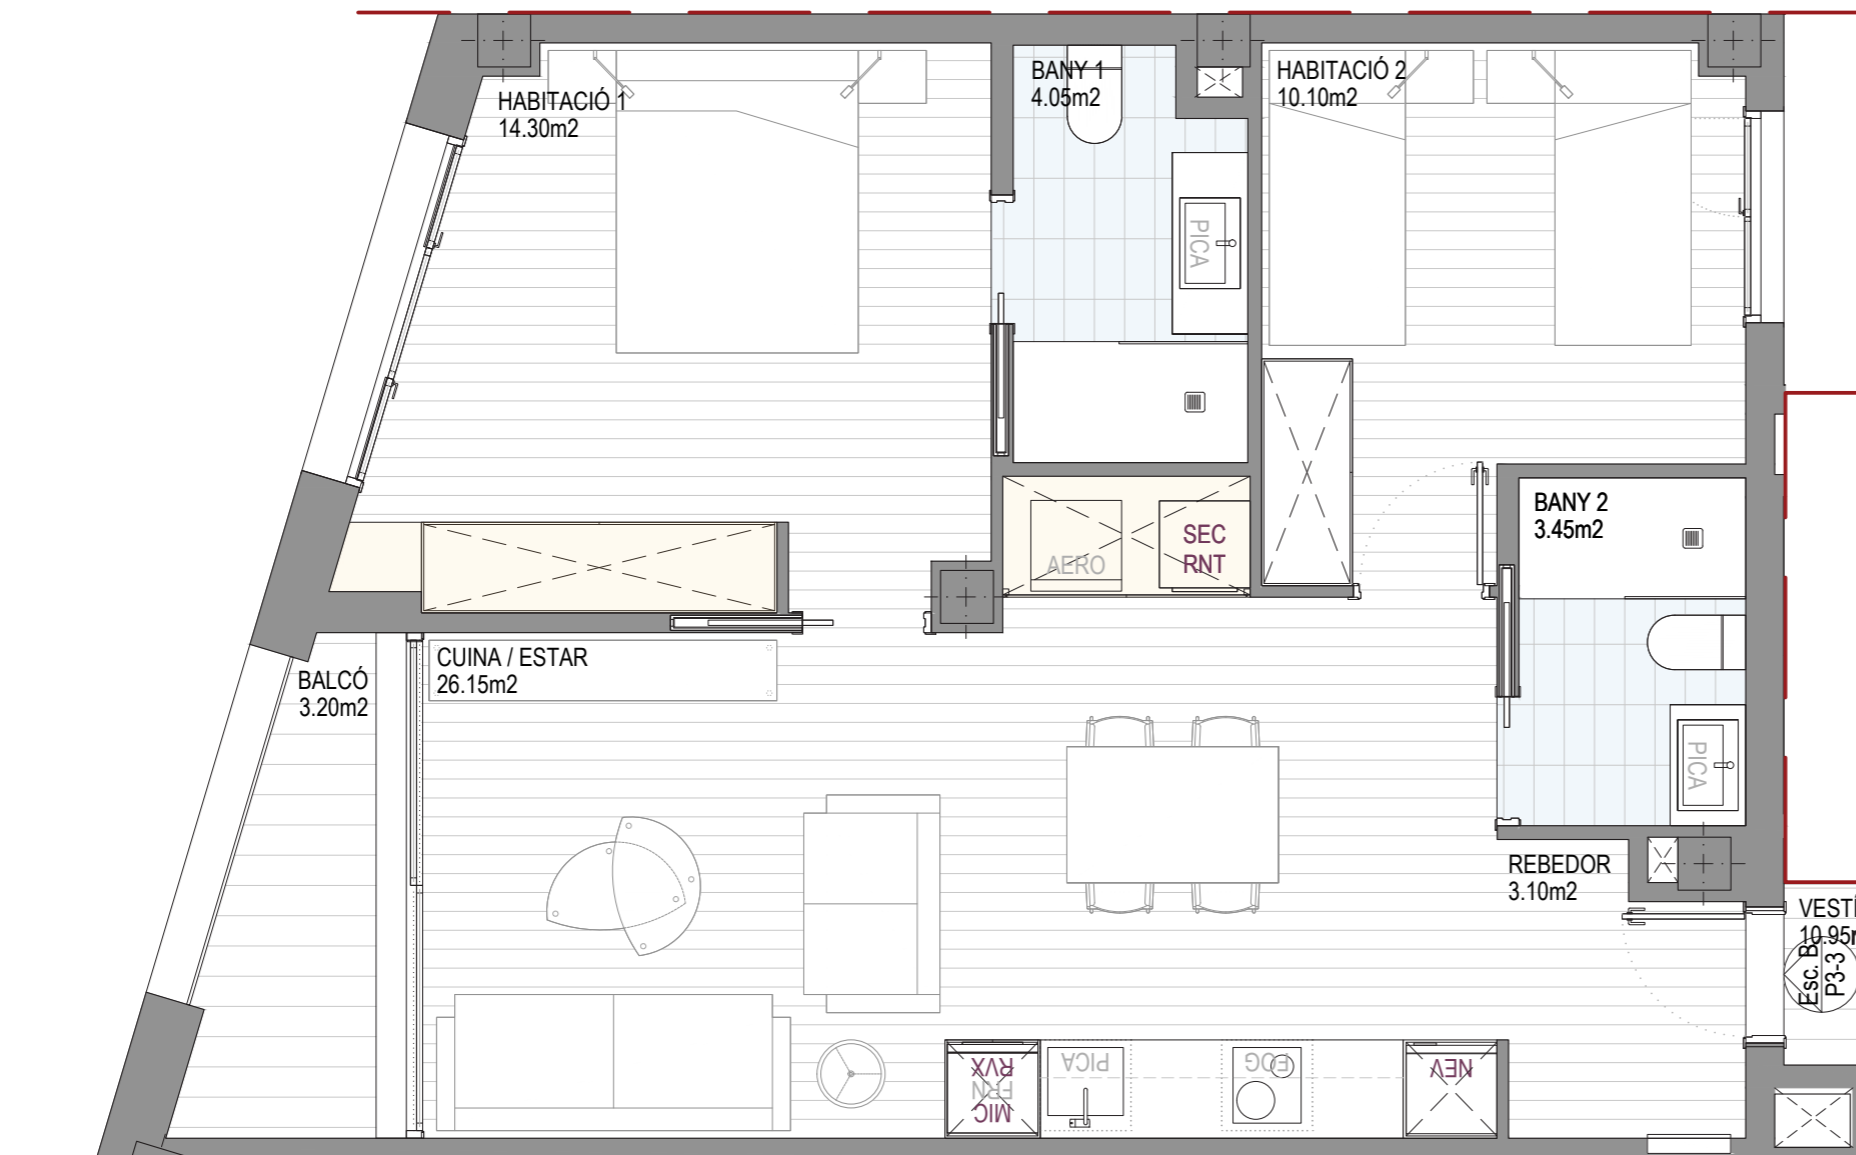

RENDER CUINA / ESTAR




RENDER BANY

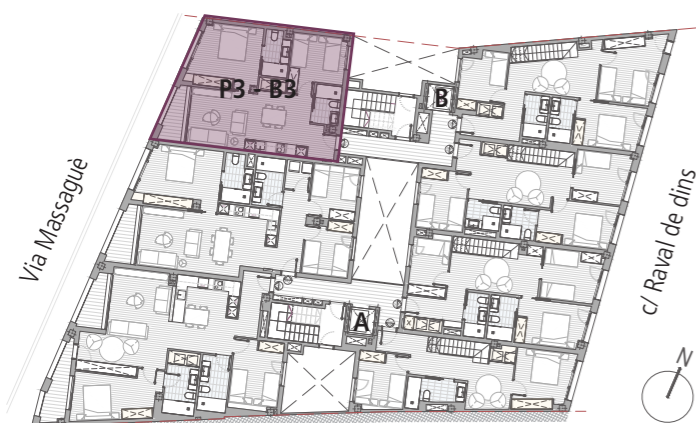

PLANTA TERCERA

ELECTRODOMÈSTICS NO INCLOSOS.

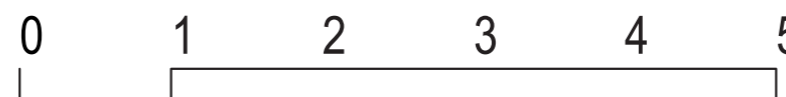

ESCALA GRÀFICA 1/50