

HABITATGE 4 HAB

HABITATGE DÚPLEX

P4 - A1

PROMOCIÓ:

VM TEN

VIA MASSAGÜÈ, 10. SABADELL

GESTIÓ I COMERCIALIZACIÓ:

Adequa

QUADRE DE SUPERFÍCIES ÚTILS:

P5	
REBEDOR	5.50 m2
CUINA / ESTAR	44.25 m2
BANY	4.10 m2

P4	
HABITACIÓ 1	22.10 m2
HABITACIÓ 2	14.20 m2
HABITACIÓ 3	9.90 m2
HABITACIÓ 4	11.70 m2
BANY 1	6.95 m2
BANY 2	5.55 m2
ESPAI POLIVALENT	20.35 m2
SAFAREIG	4.15 m2
ESCALA	3.50 m2

TOTAL SUP. ÚTIL	152.25 m2
TERRASSA	45.15 m2

TOTAL SUP. CONSTRUÏDA	182.15 m2
-----------------------	-----------

TOTAL SUP. CONSTRUÏDA + ESPAIS COMUNS	217.60 m2
---------------------------------------	-----------

MÉS INFORMACIÓ A:

WWW.VIAMASSAGUETEN.ES

(*) LES DIMENSIONS I DEFINICIÓ DELS ELEMENTS GRAFIATS PODEN PATIR CANVIS DEGUTS A REQUERIMENTS TÈCNICS, DE LICÈNCIA O COMERCIALS.



(**) LES IMATGES I RENDERS SÓN UNA REPRESENTACIÓ ORIENTATIVA I PODEN VARIAR SEGONS LA TIPOLOGIA D'HABITATGE.




RENDER HABITACIÓ



RENDER BANY

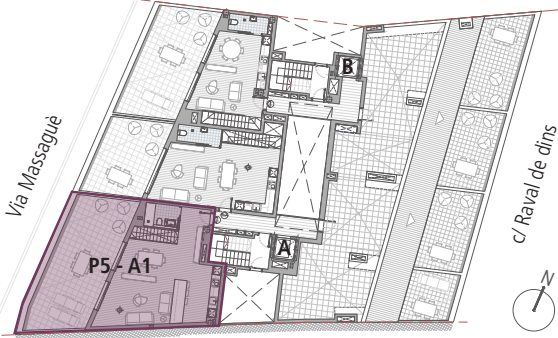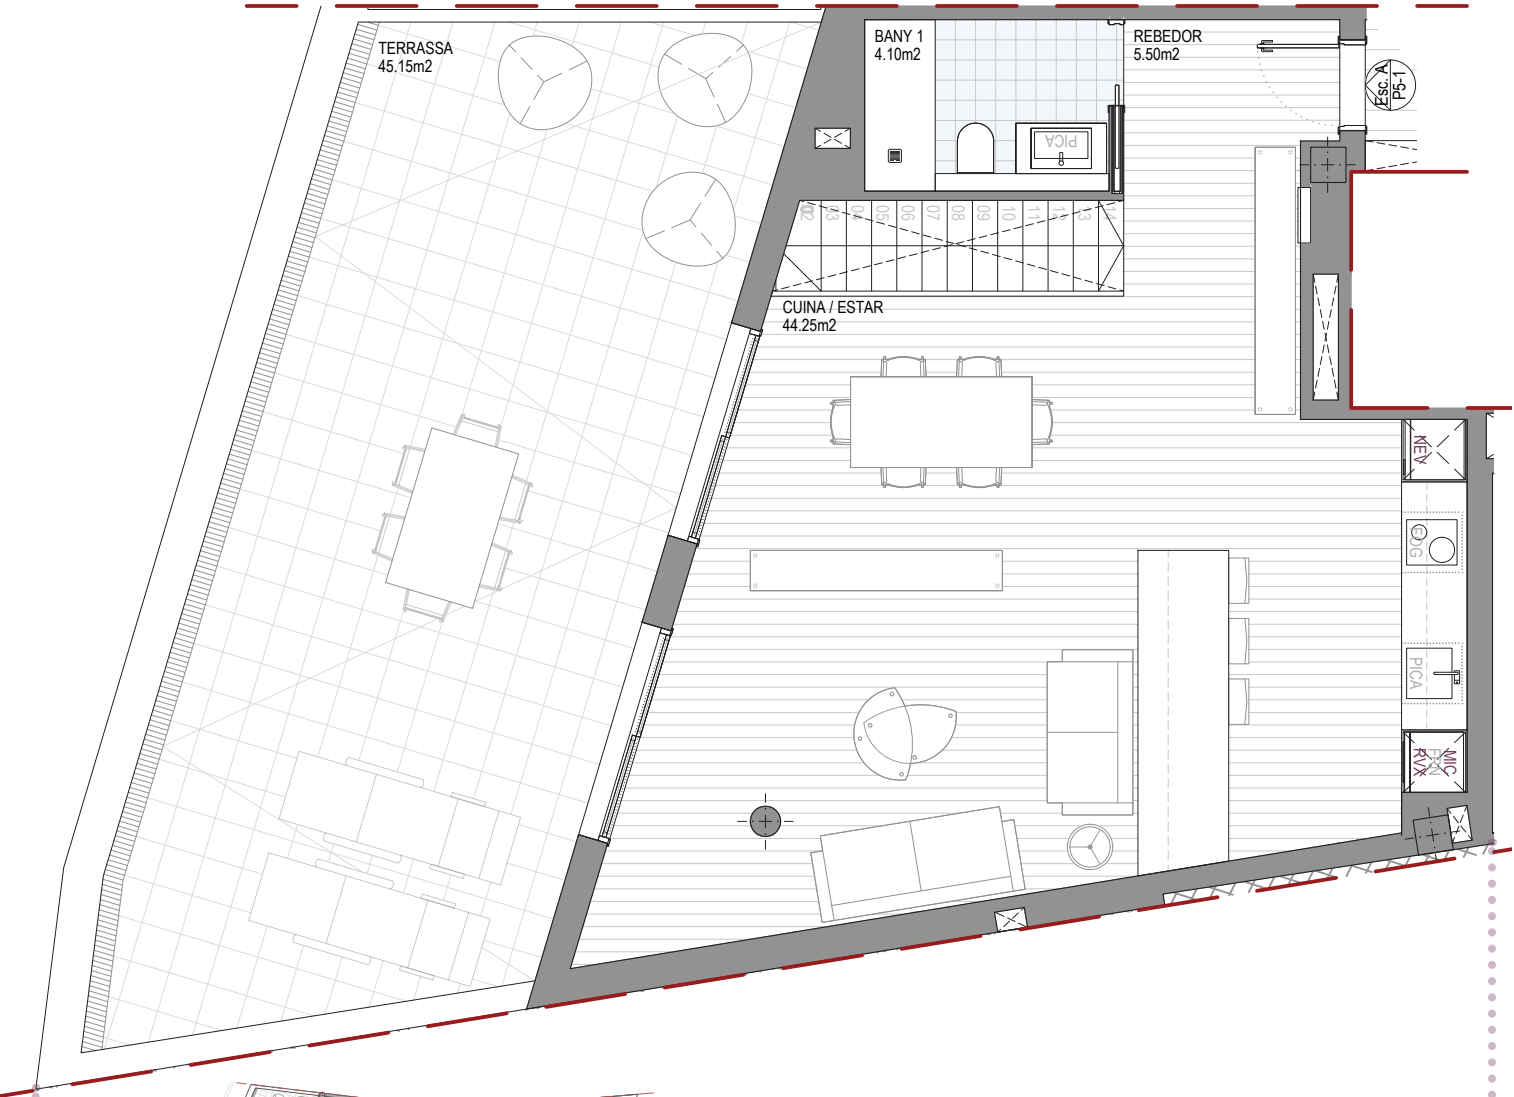

PLANTA CINQUENA

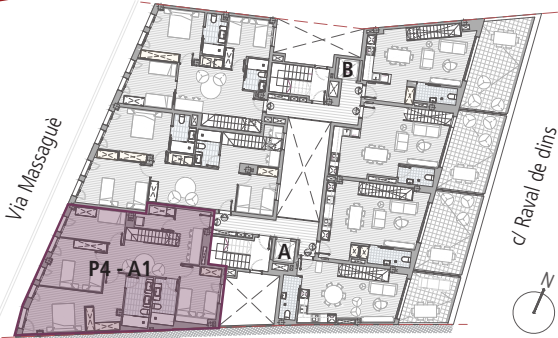

PLANTA QUARTA

ELECTRODOMÈSTICS NO INCLOSOS.



ESCALA GRÀFICA 1/75