

HABITATGE 3 HAB

HABITATGE DÚPLEX

P4 - A2

PROMOCIÓ:

VM TEN

VIA MASSAGUÈ, 10. SABADELL

GESTIÓ I COMERCIALIZACIÓ:

Adequa

QUADRE DE SUPERFÍCIES ÚTILS:

P5	
CUINA / ESTAR	38.95 m2
BANY	3.75 m2

P4	
HABITACIÓ 1	16.05 m2
HABITACIÓ 2	16.65 m2
HABITACIÓ 3	8.70 m2
BANY 1	4.15 m2
BANY 2	4.45 m2
ESPAI POLIVALENT	20.10 m2
DISTRIBUIDOR	7.45 m2
ESCALA	3.85 m2

TOTAL SUP. ÚTIL	124.10 m2
TERRASSA	25.60 m2

TOTAL SUP. CONSTRUÏDA	148.50 m2
-----------------------	-----------

TOTAL SUP. CONSTRUÏDA + ESPAIS COMUNS	177.40 m2
---------------------------------------	-----------

MÉS INFORMACIÓ A:

WWW.VIAMASSAGUETEN.ES

(*) LES DIMENSIONS I DEFINICIÓ DELS ELEMENTS GRAFIATS PODEN PATIR CANVIS DEGUTS A REQUERIMENTS TÈCNICS, DE LICÈNCIA O COMERCIALS.



(**) LES IMATGES I RENDERS SÓN UNA REPRESENTACIÓ ORIENTATIVA I PODEN VARIAR SEGONS LA TIPOLOGIA D'HABITATGE.





RENDER HABITACIÓ



RENDER CUINA

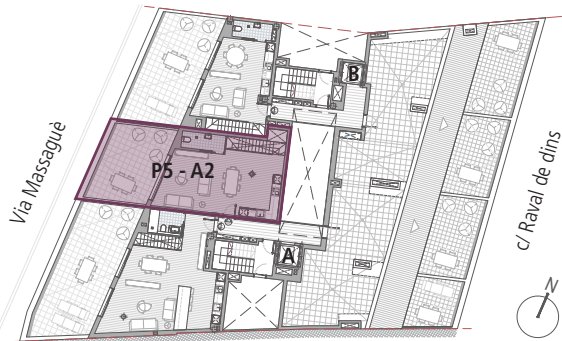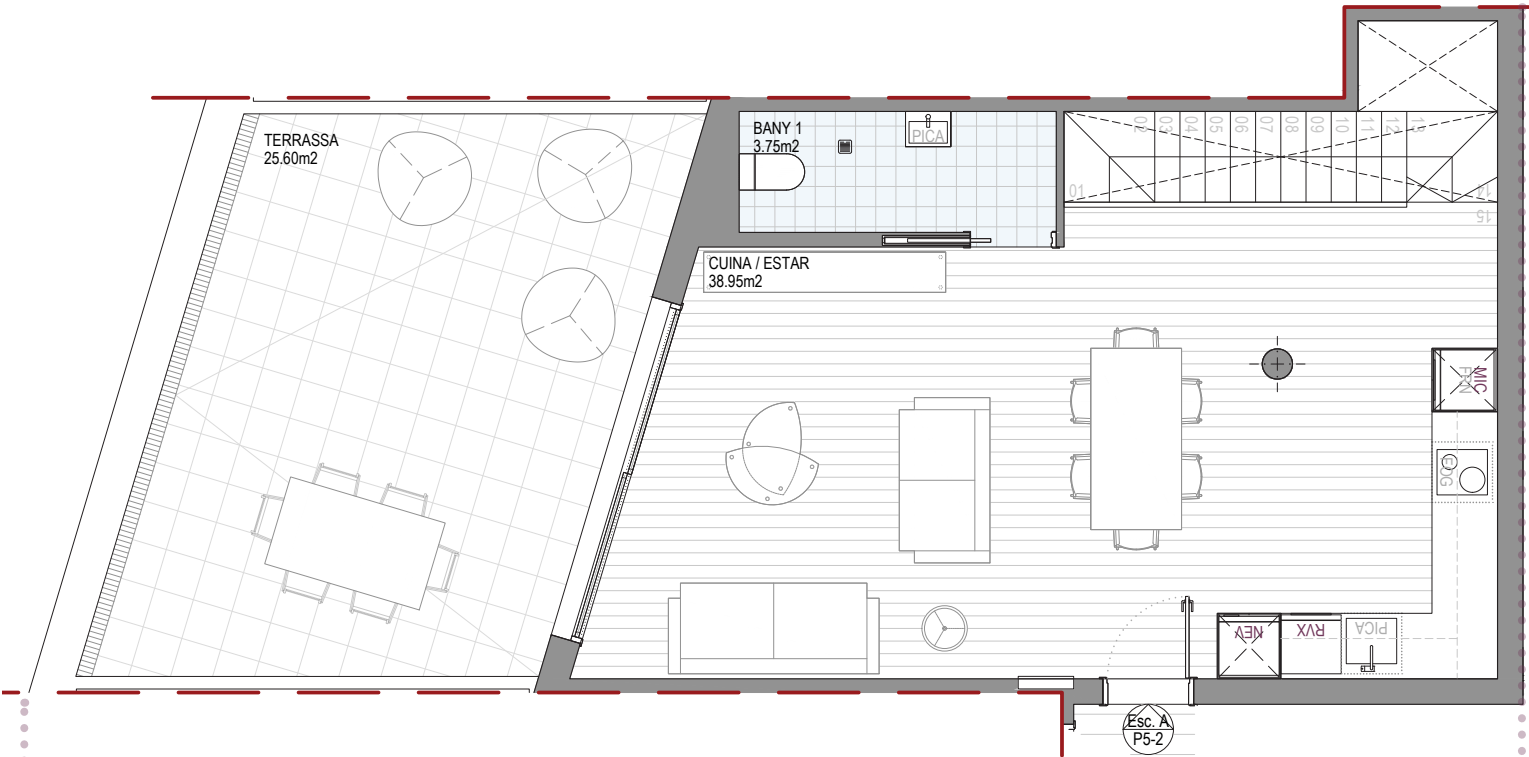

PLANTA CINQUENA

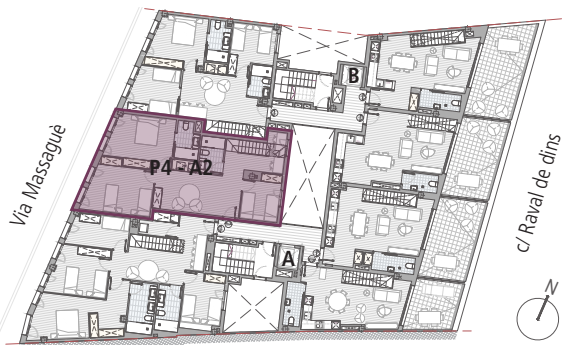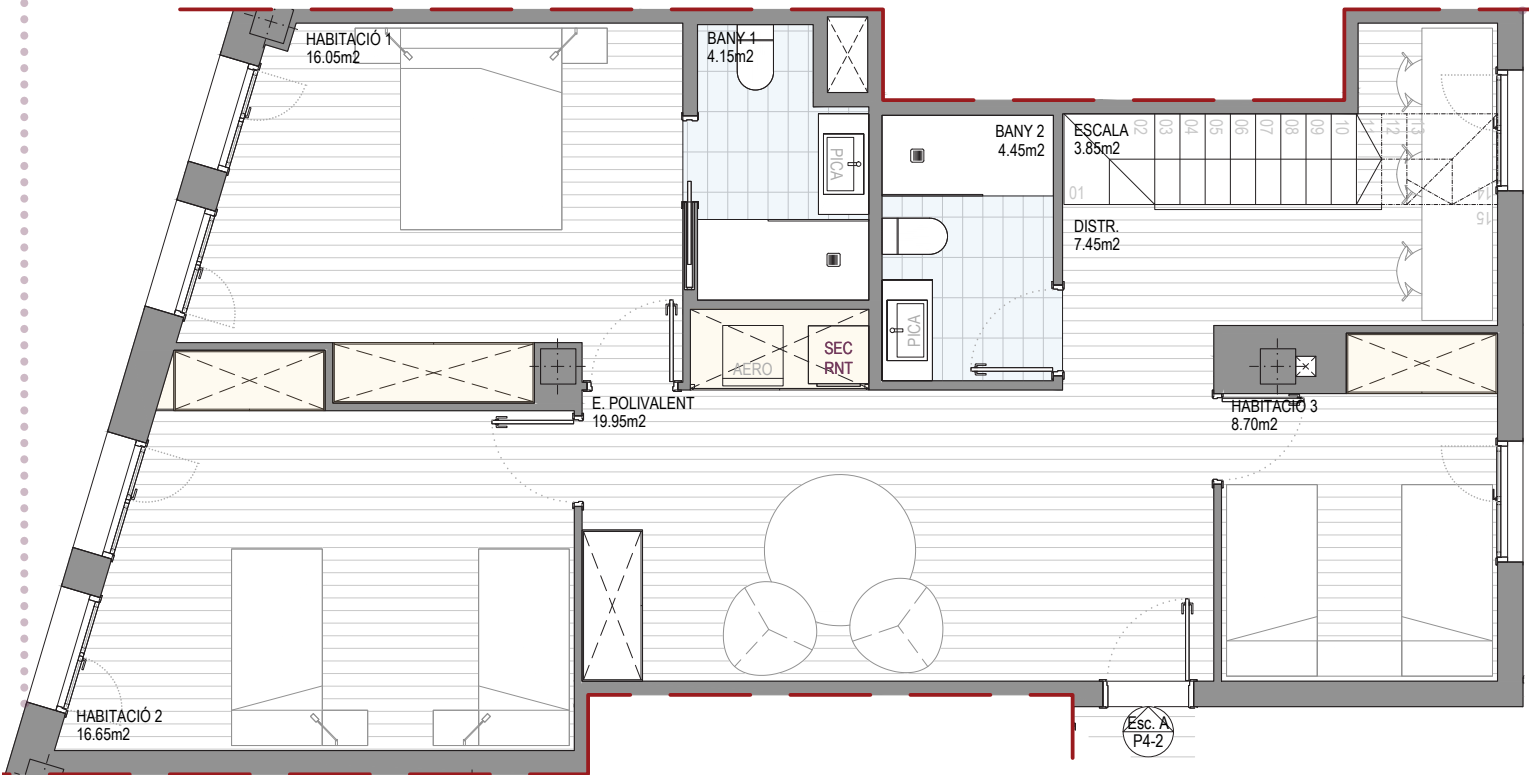

PLANTA QUARTA

ELECTRODOMÈSTICS NO INCLOSOS.



ESCALA GRÀFICA 1/75