

HABITATGE 1 HAB

MÉS INFORMACIÓ A:
WWW.VIAMASSAGUETEN.ES

HABITATGE **Bx.1er**

PROMOCIÓ:

VM TEN


VIA MASSAGUÈ, 10. SABADELL

GESTIÓ I COMERCIALIZACIÓ:

Adequa

QUADRE DE SUPERFÍCIES ÚTILS:

REBEDOR	5.55 m ²
CUINA / ESTAR	20.10 m ²
HABITACIÓ 1	10.90 m ²
BANY 1	5.40 m ²
TOTAL SUP. ÚTIL	41.95 m²
TOTAL SUP. CONSTRUÏDA	51.55 m²
TOTAL SUP. CONSTRUÏDA + ESPAIS COMUNS	61.60 m²

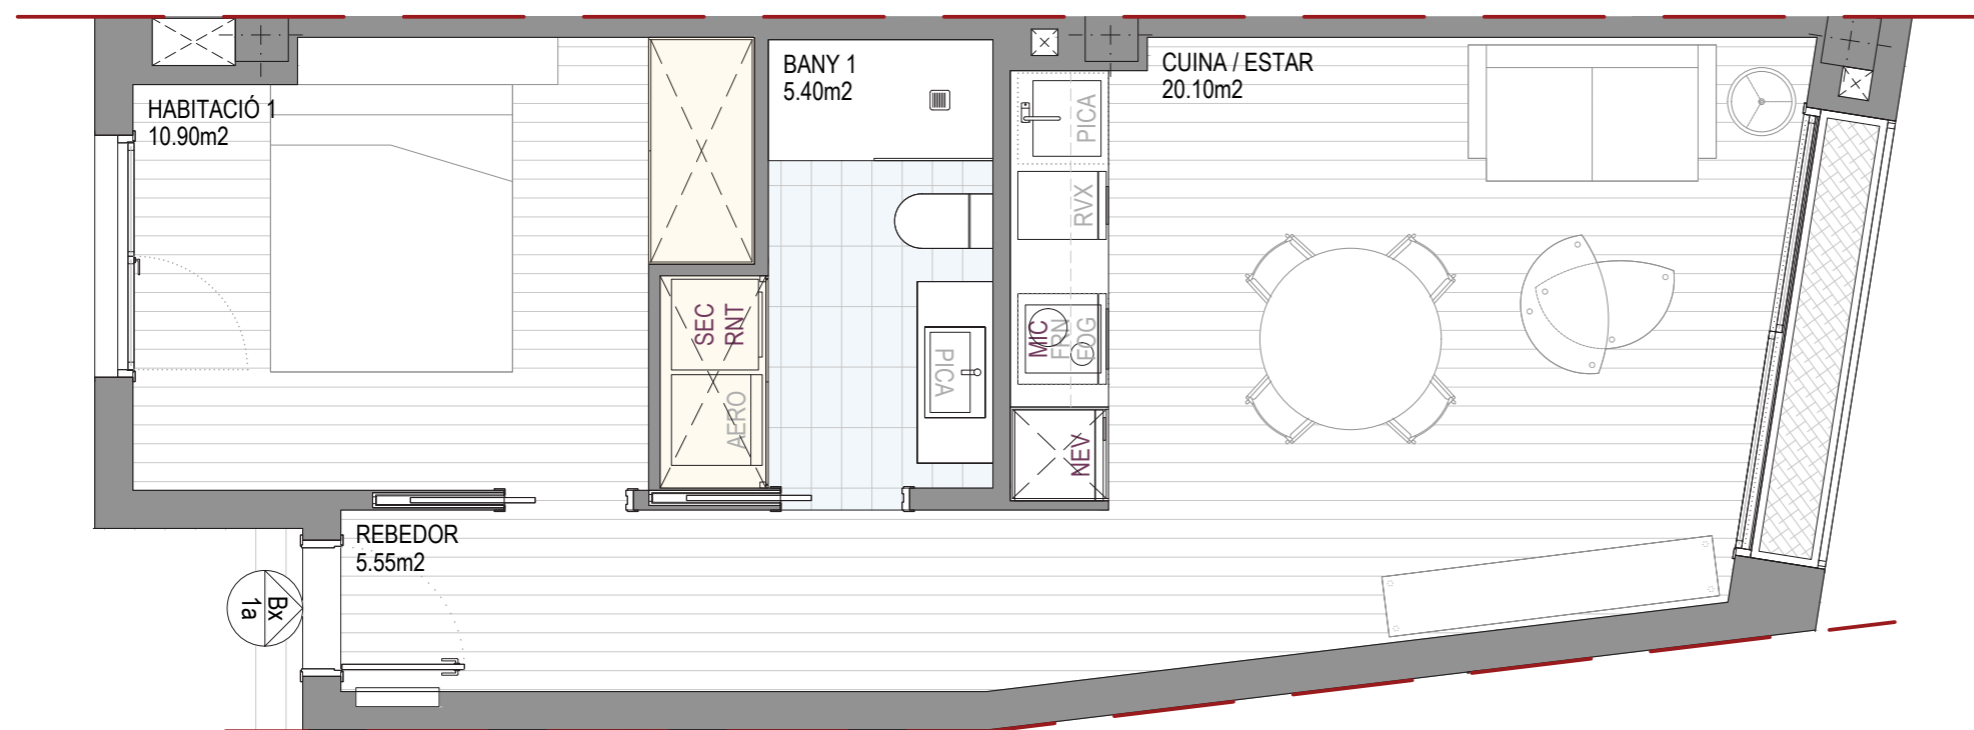

(*) LES DIMENSIONS I DEFINICIÓ DELS ELEMENTS GRAFIATS PODEN PATIR CANVIS DEGUTS A REQUERIMENTS TÈCNICS, DE LICÈNCIA O COMERCIALS.


(**) LES IMATGES I RENDERS SÓN UNA REPRESENTACIÓ ORIENTATIVA I PODEN VARIAR SEGONS LA TIPOLOGIA D'HABITATGE.



RENDER CUINA / ESTAR




RENDER BANY

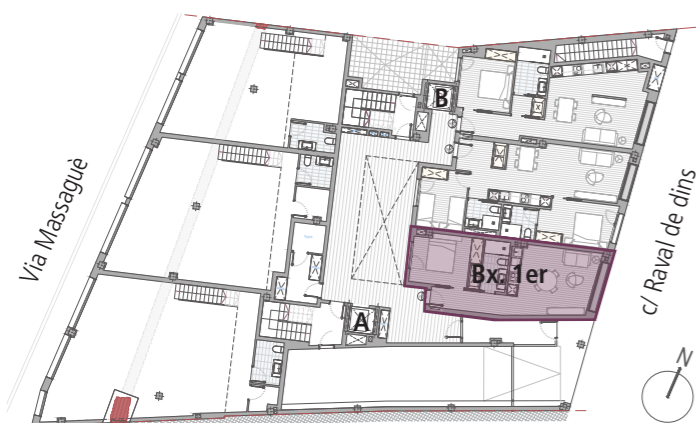

PLANTA BAIXA

ELECTRODOMÈSTICS NO INCLOSOS.

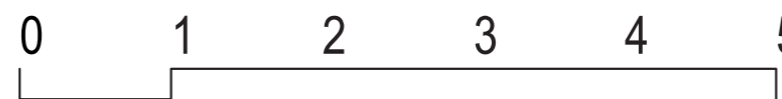

ESCALA GRÀFICA 1/50