

HABITATGE 2 HAB

MÉS INFORMACIÓ A:
WWW.VIAMASSAGUETEN.ES

HABITATGE **Bx.2on**

PROMOCIÓ:

VM TEN

VIA MASSAGUÈ, 10. SABADELL

GESTIÓ I COMERCIALIZACIÓ:


Adequa

QUADRE DE SUPERFÍCIES ÚTILS:

REBEDOR	4.70 m ²
CUINA / ESTAR	24.20 m ²
DISTRIBUIDOR	2.40 m ²
HABITACIÓ 1	11.30 m ²
HABITACIÓ 2	9.80 m ²
BANY 1	3.75 m ²
BANY 2	3.10 m ²
TOTAL SUP. ÚTIL	59.25 m²
TOTAL SUP. CONSTRUÏDA	69.20 m²
TOTAL SUP. CONSTRUÏDA + ESPAIS COMUNS	82.65 m²

(*) LES DIMENSIONS I DEFINICIÓ DELS ELEMENTS GRAFIATS PODEN PATIR CANVIS DEGUTS A REQUERIMENTS TÈCNICS, DE LICÈNCIA O COMERCIALS.


(**) LES IMATGES I RENDERS SÓN UNA REPRESENTACIÓ ORIENTATIVA I PODEN VARIAR SEGONS LA TIPOLOGIA D'HABITATGE.

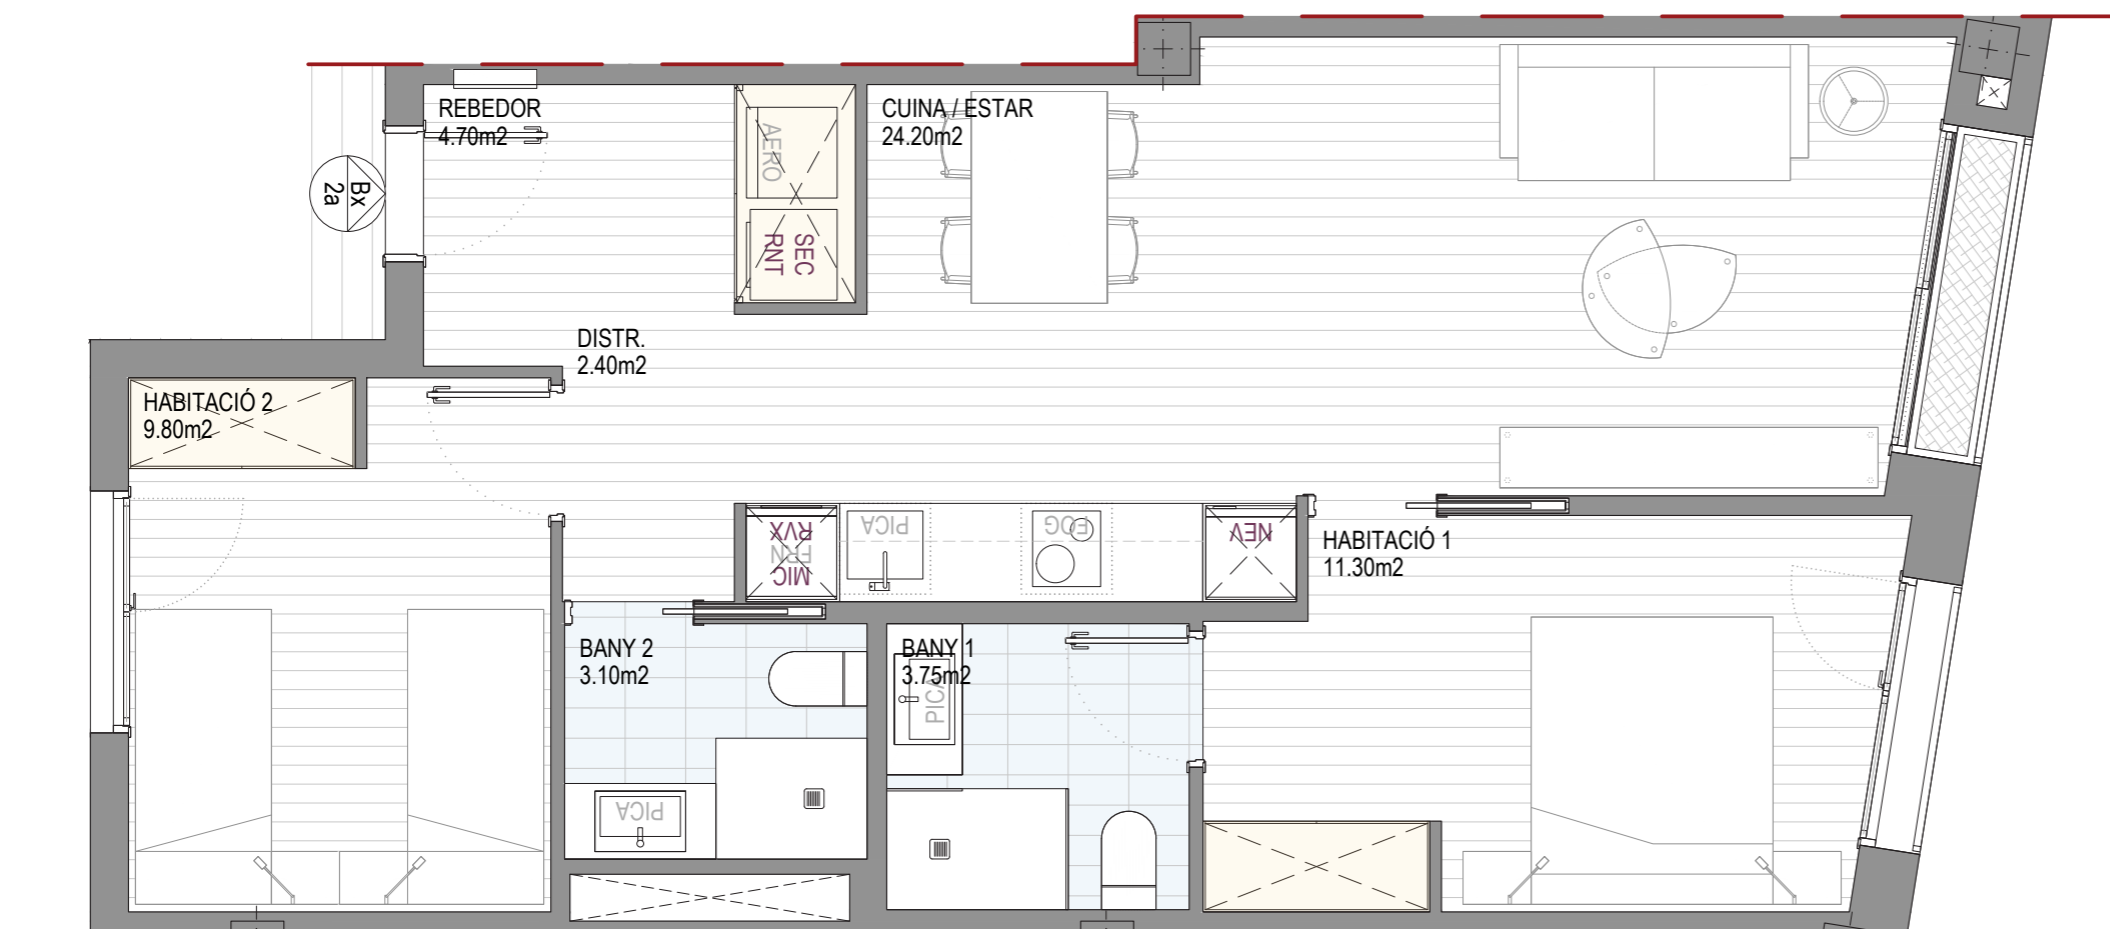

RENDER CUINA / ESTAR




RENDER HABITACIÓ

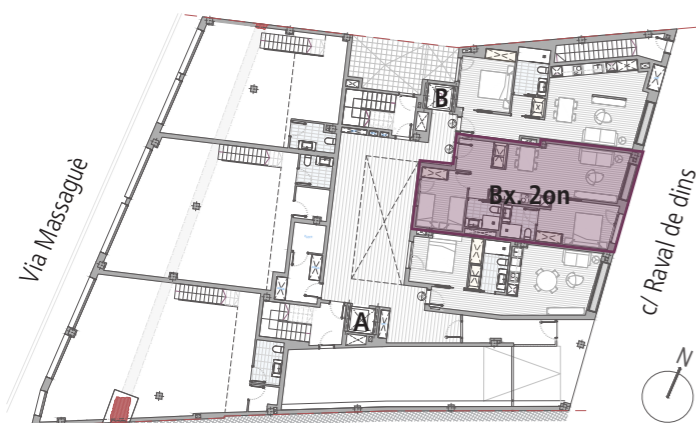

PLANTA BAIXA

ELECTRODOMÈSTICS NO INCLOSOS.

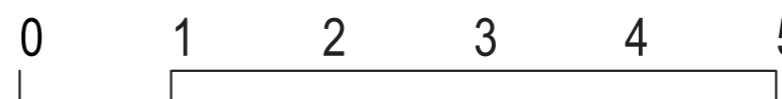

ESCALA GRÀFICA 1/50