

HABITATGE 1 HAB

MÉS INFORMACIÓ A:
WWW.VIAMASSAGUETEN.ES

HABITATGE **Bx.3er**

PROMOCIÓ:

VM TEN

VIA MASSAGUÈ, 10. SABADELL

GESTIÓ I COMERCIALIZACIÓ:



Adequa

QUADRE DE SUPERFÍCIES ÚTILS:

REBEDOR	6.85 m ²
CUINA / ESTAR	26.60 m ²
HABITACIÓ 1	10.55 m ²
BANY 1	5.10 m ²
SAFAREIG	2.25 m ²
TOTAL SUP. ÚTIL	51.35 m²
TERRASSA INTERIOR	16.75 m²
TOTAL SUP. CONSTRUÏDA	61.70 m²
TOTAL SUP. CONSTRUÏDA + ESPAIS COMUNS	73.70 m²

(*) LES DIMENSIONS I DEFINICIÓ DELS ELEMENTS GRAFIATS PODEN PATIR CANVIS DEGUTS A REQUERIMENTS TÈCNICS, DE LICÈNCIA O COMERCIALS.


(**) LES IMATGES I RENDERS SÓN UNA REPRESENTACIÓ ORIENTATIVA I PODEN VARIAR SEGONS LA TIPOLOGIA D'HABITATGE.

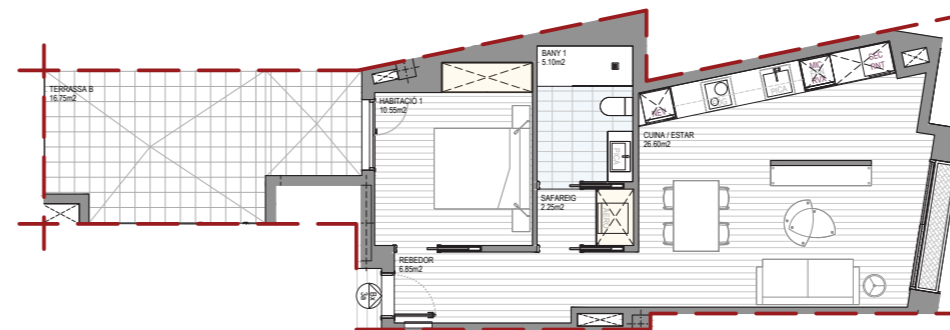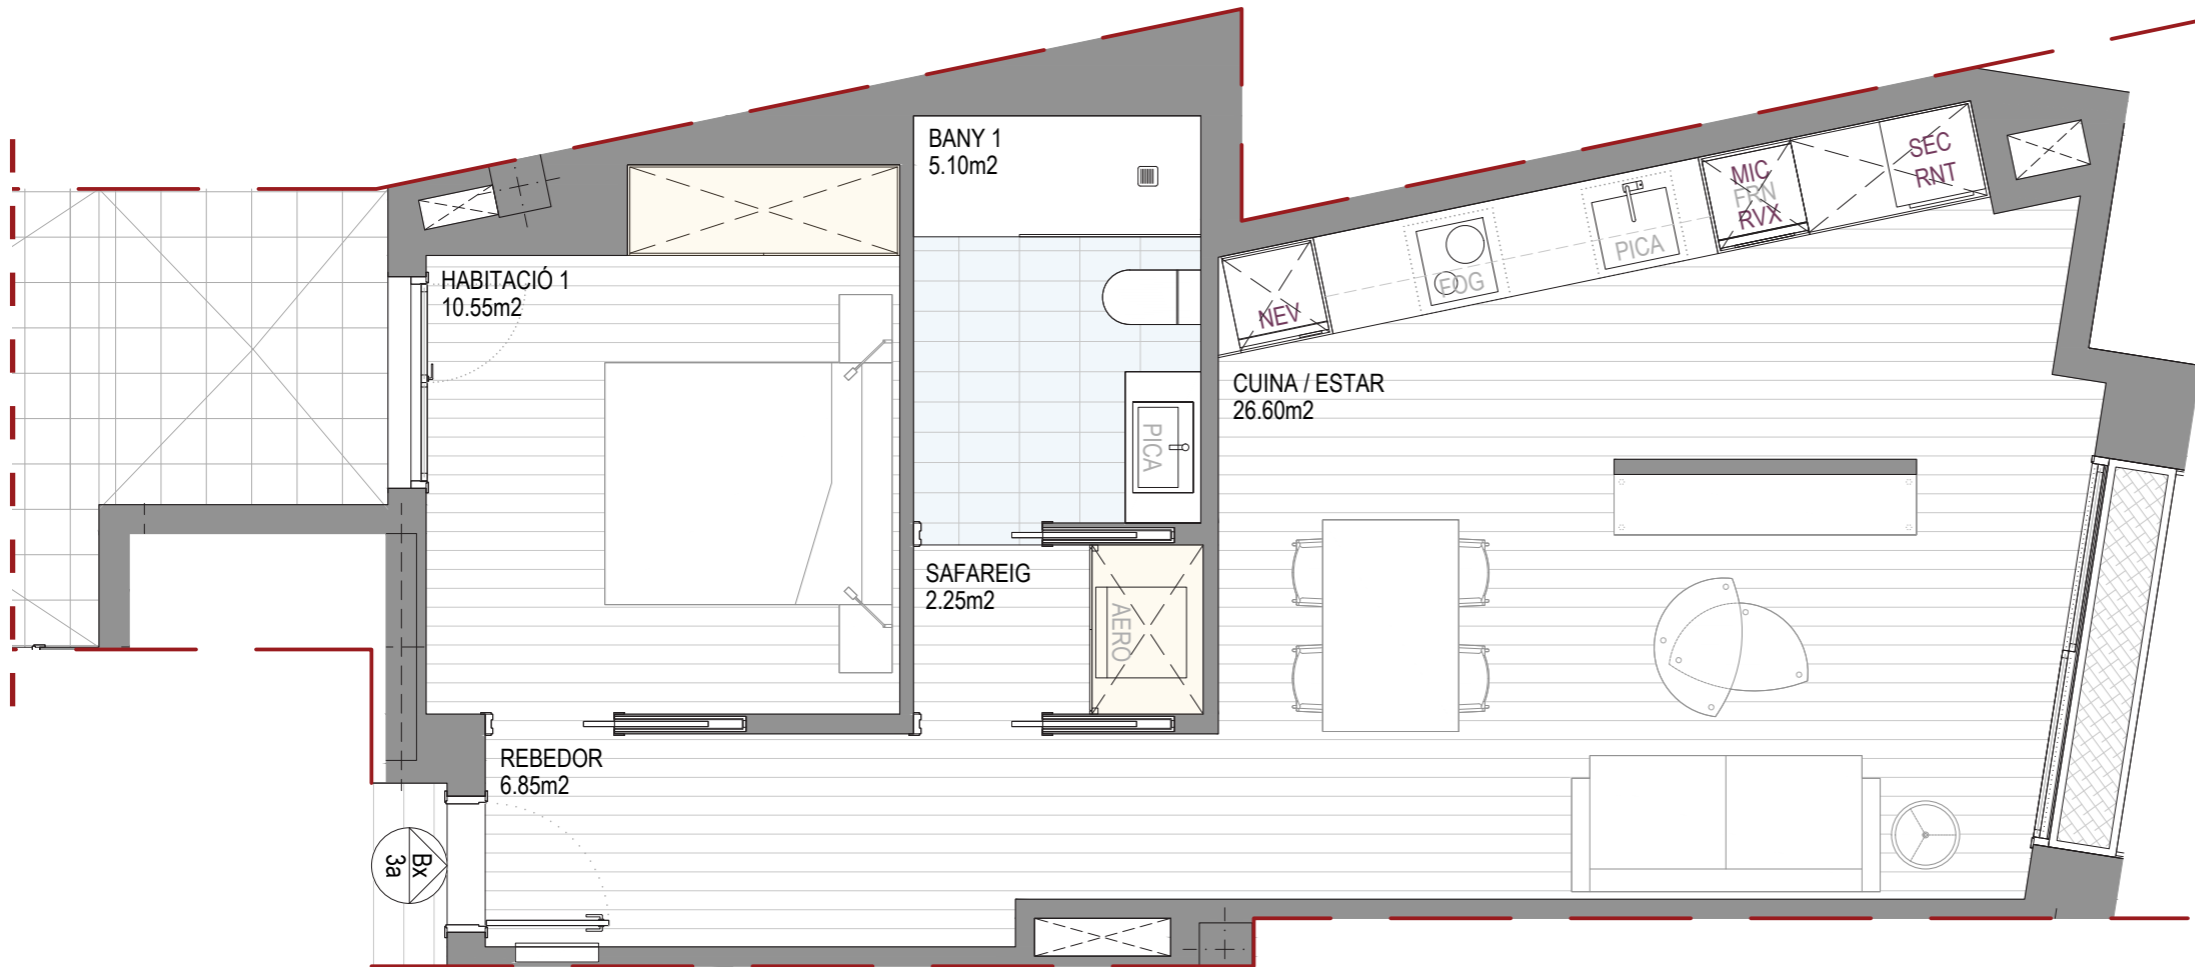


TERRASSA B

PLANTA PIS

ELECTRODOMÈSTICS NO INCLOSOS.

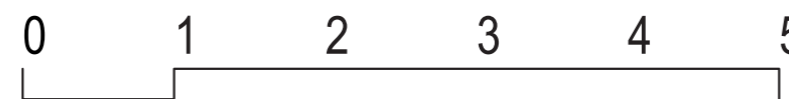

ESCALA GRÀFICA 1/50

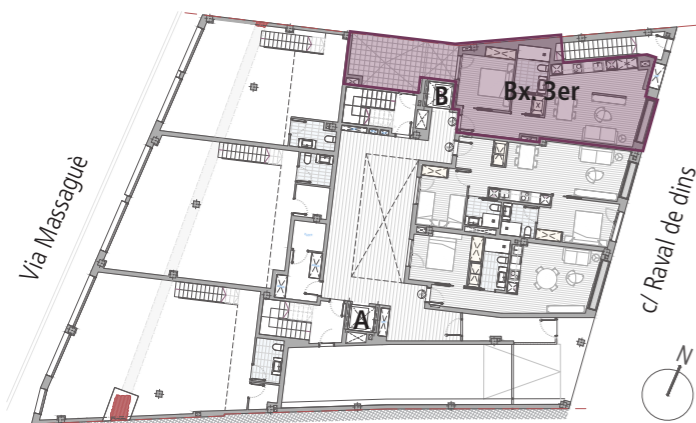

PLANTA BAIXA



RENDER CUINA / ESTAR



RENDER BANY